


**한글실용프로젝트 순회전
근대 한글 연구소
전시구조 설계도**

2023.07.11

15,090

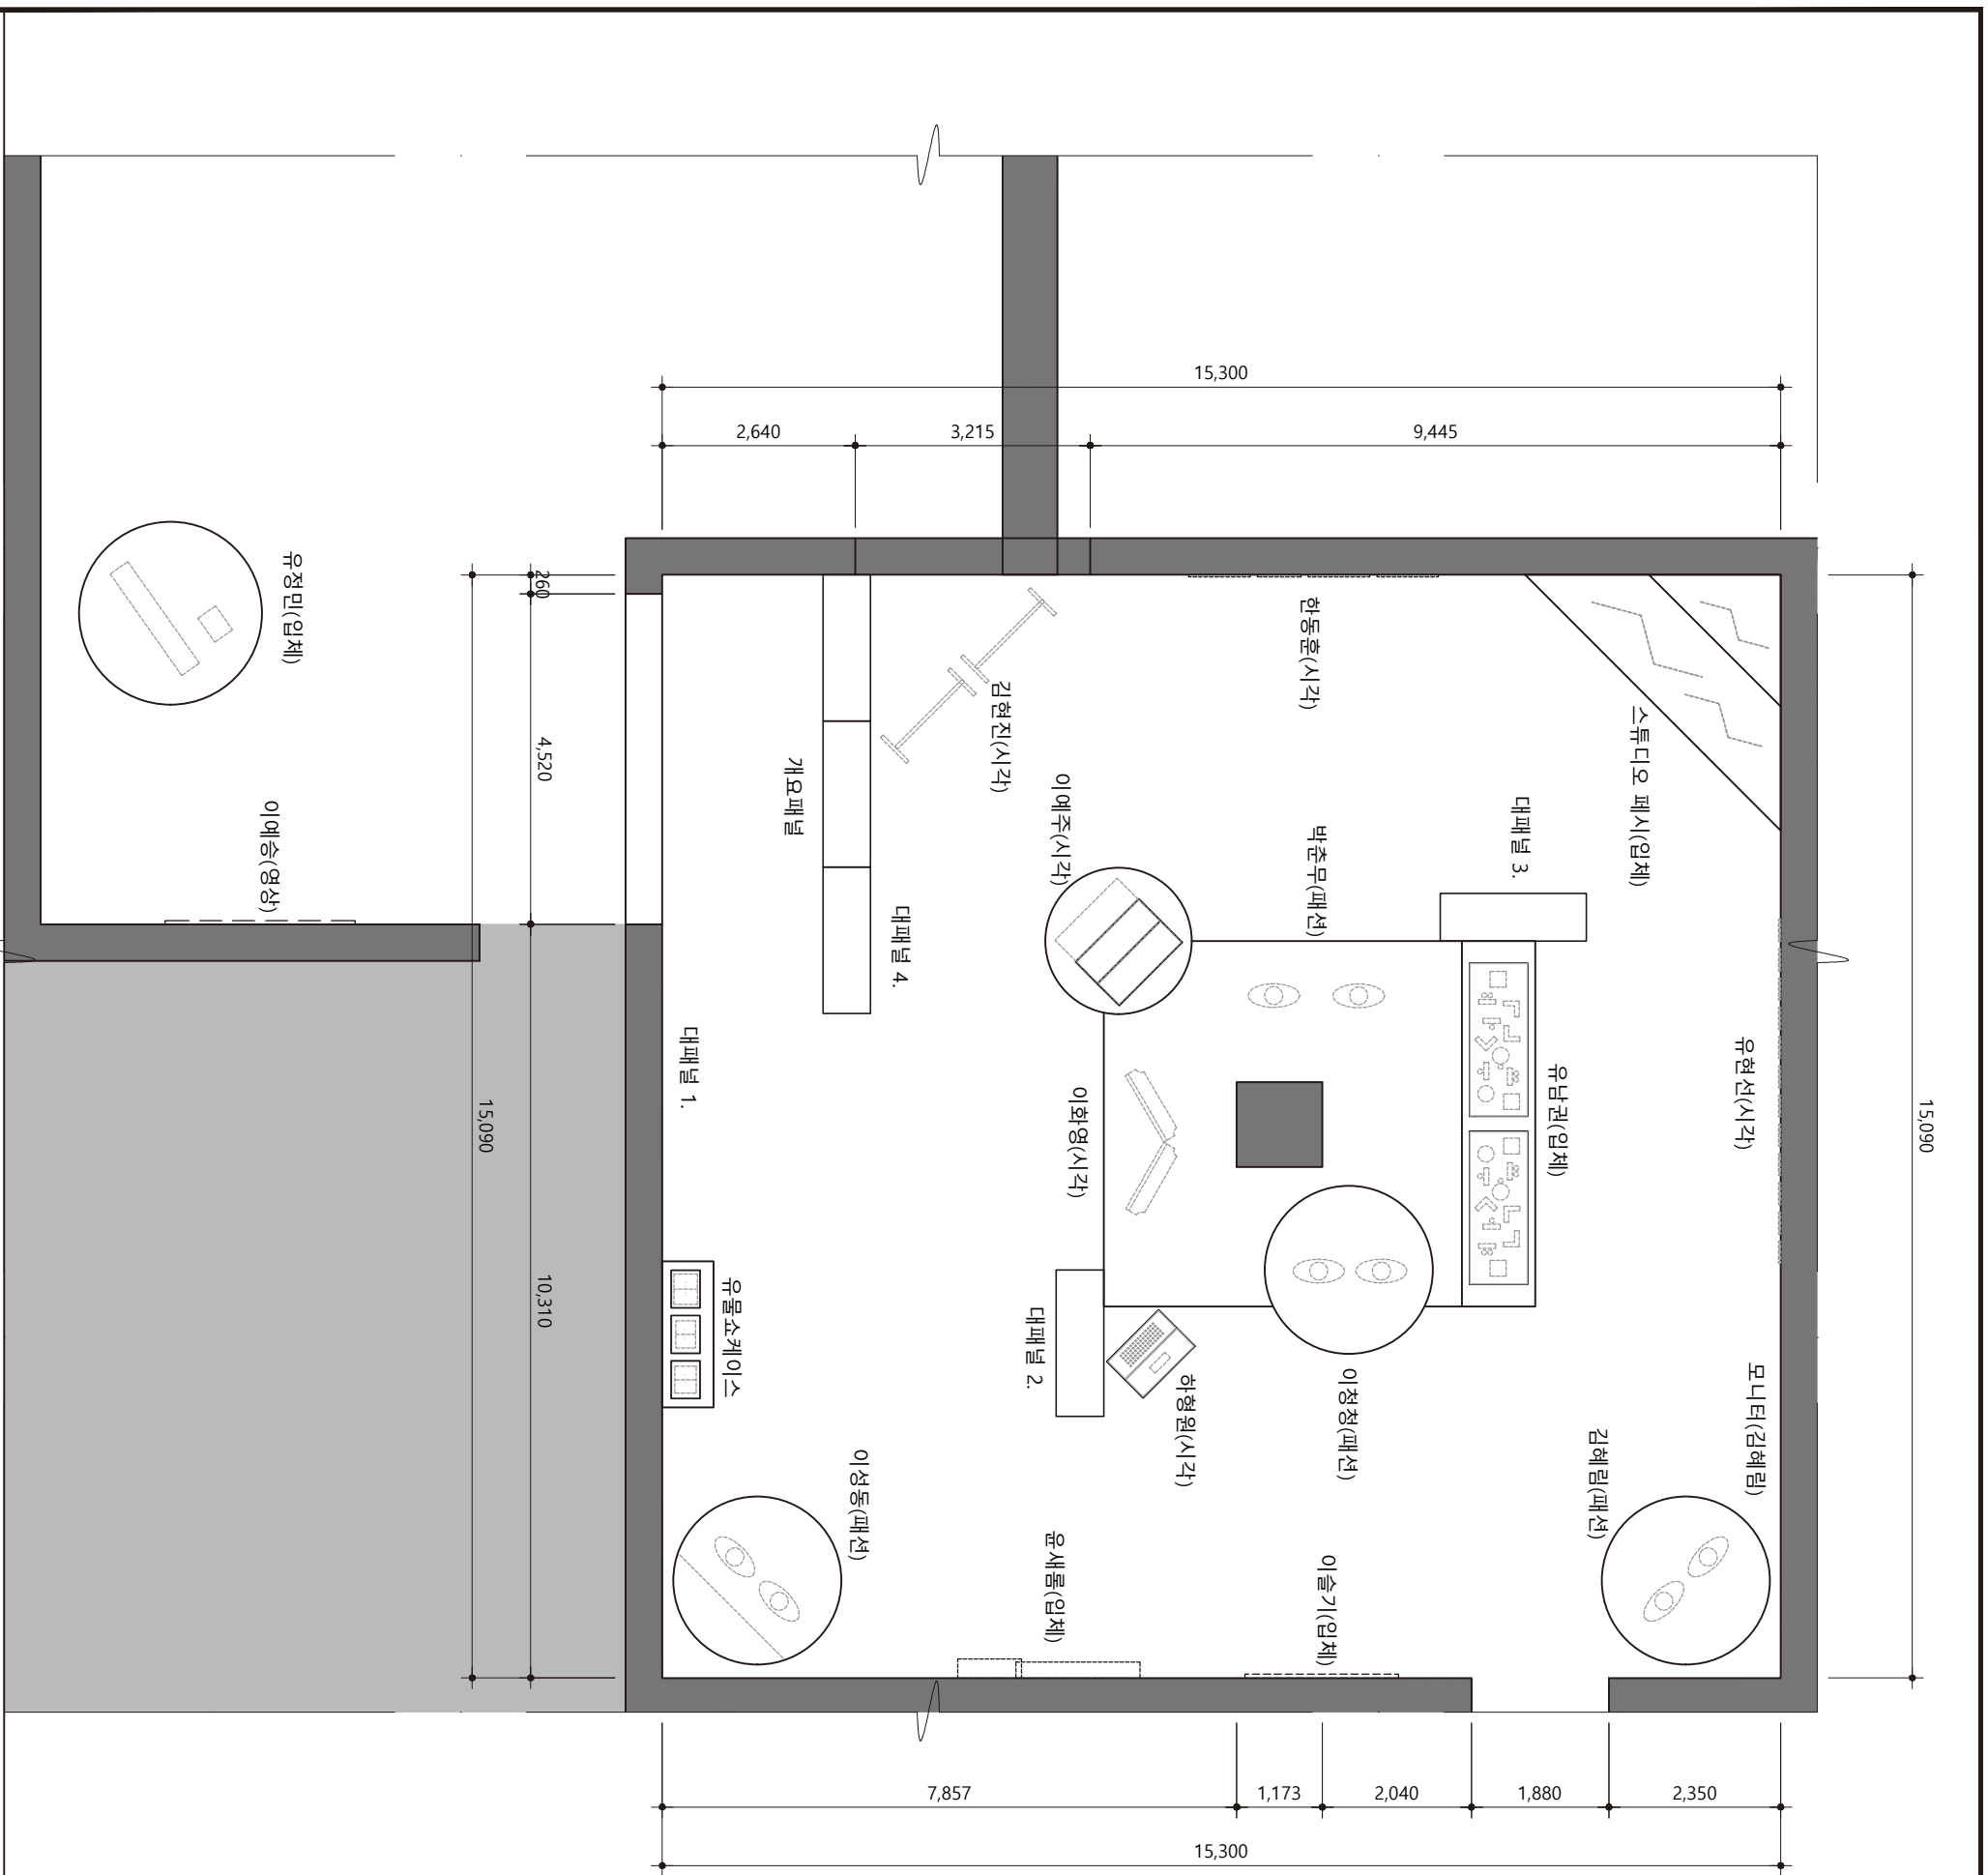

국립한글박물관

공작도명
PROJECT TITLE

한글실용프로젝트
아시아 순회전

NOTE

GENERAL

ISSUES AND REVISIONS

No	Date	Revision Description	CHK'd
△			
△			
△			
△			
△			
△			
△			
△			
△			
△			

승인 APPROVED BY _____
 검토 CHECKED BY _____
 설계 DRAWING BY _____

도면명 TITLE _____
 전시 평면도

축척 SCALE A3:1/100
 설계번호 PROJECT NO. _____
 일자 DATE 2023. 07.
 도면번호 DRAWING NO. EX-001
 장면번호 SHEET NO. 001

전시 평면도


No.	Date	Revision Description	CHKD.
△			
△			
△			
△			
△			
△			
△			
△			
△			

승인	APPROVED BY
검토	CHECKED BY
설계	DRAWING BY

도면명	TITLE
도면번호	EX-002
도면일	2023. 07.
도면자	
도면번호	EX-002
도면일	2023. 07.
도면자	

축척	A3:1/100
설계번호	
프로젝트 번호	
일지	2023. 07.
DATE	
DRAWING NO.	EX-002
도면번호	
도면일	
도면자	


전시 구조도

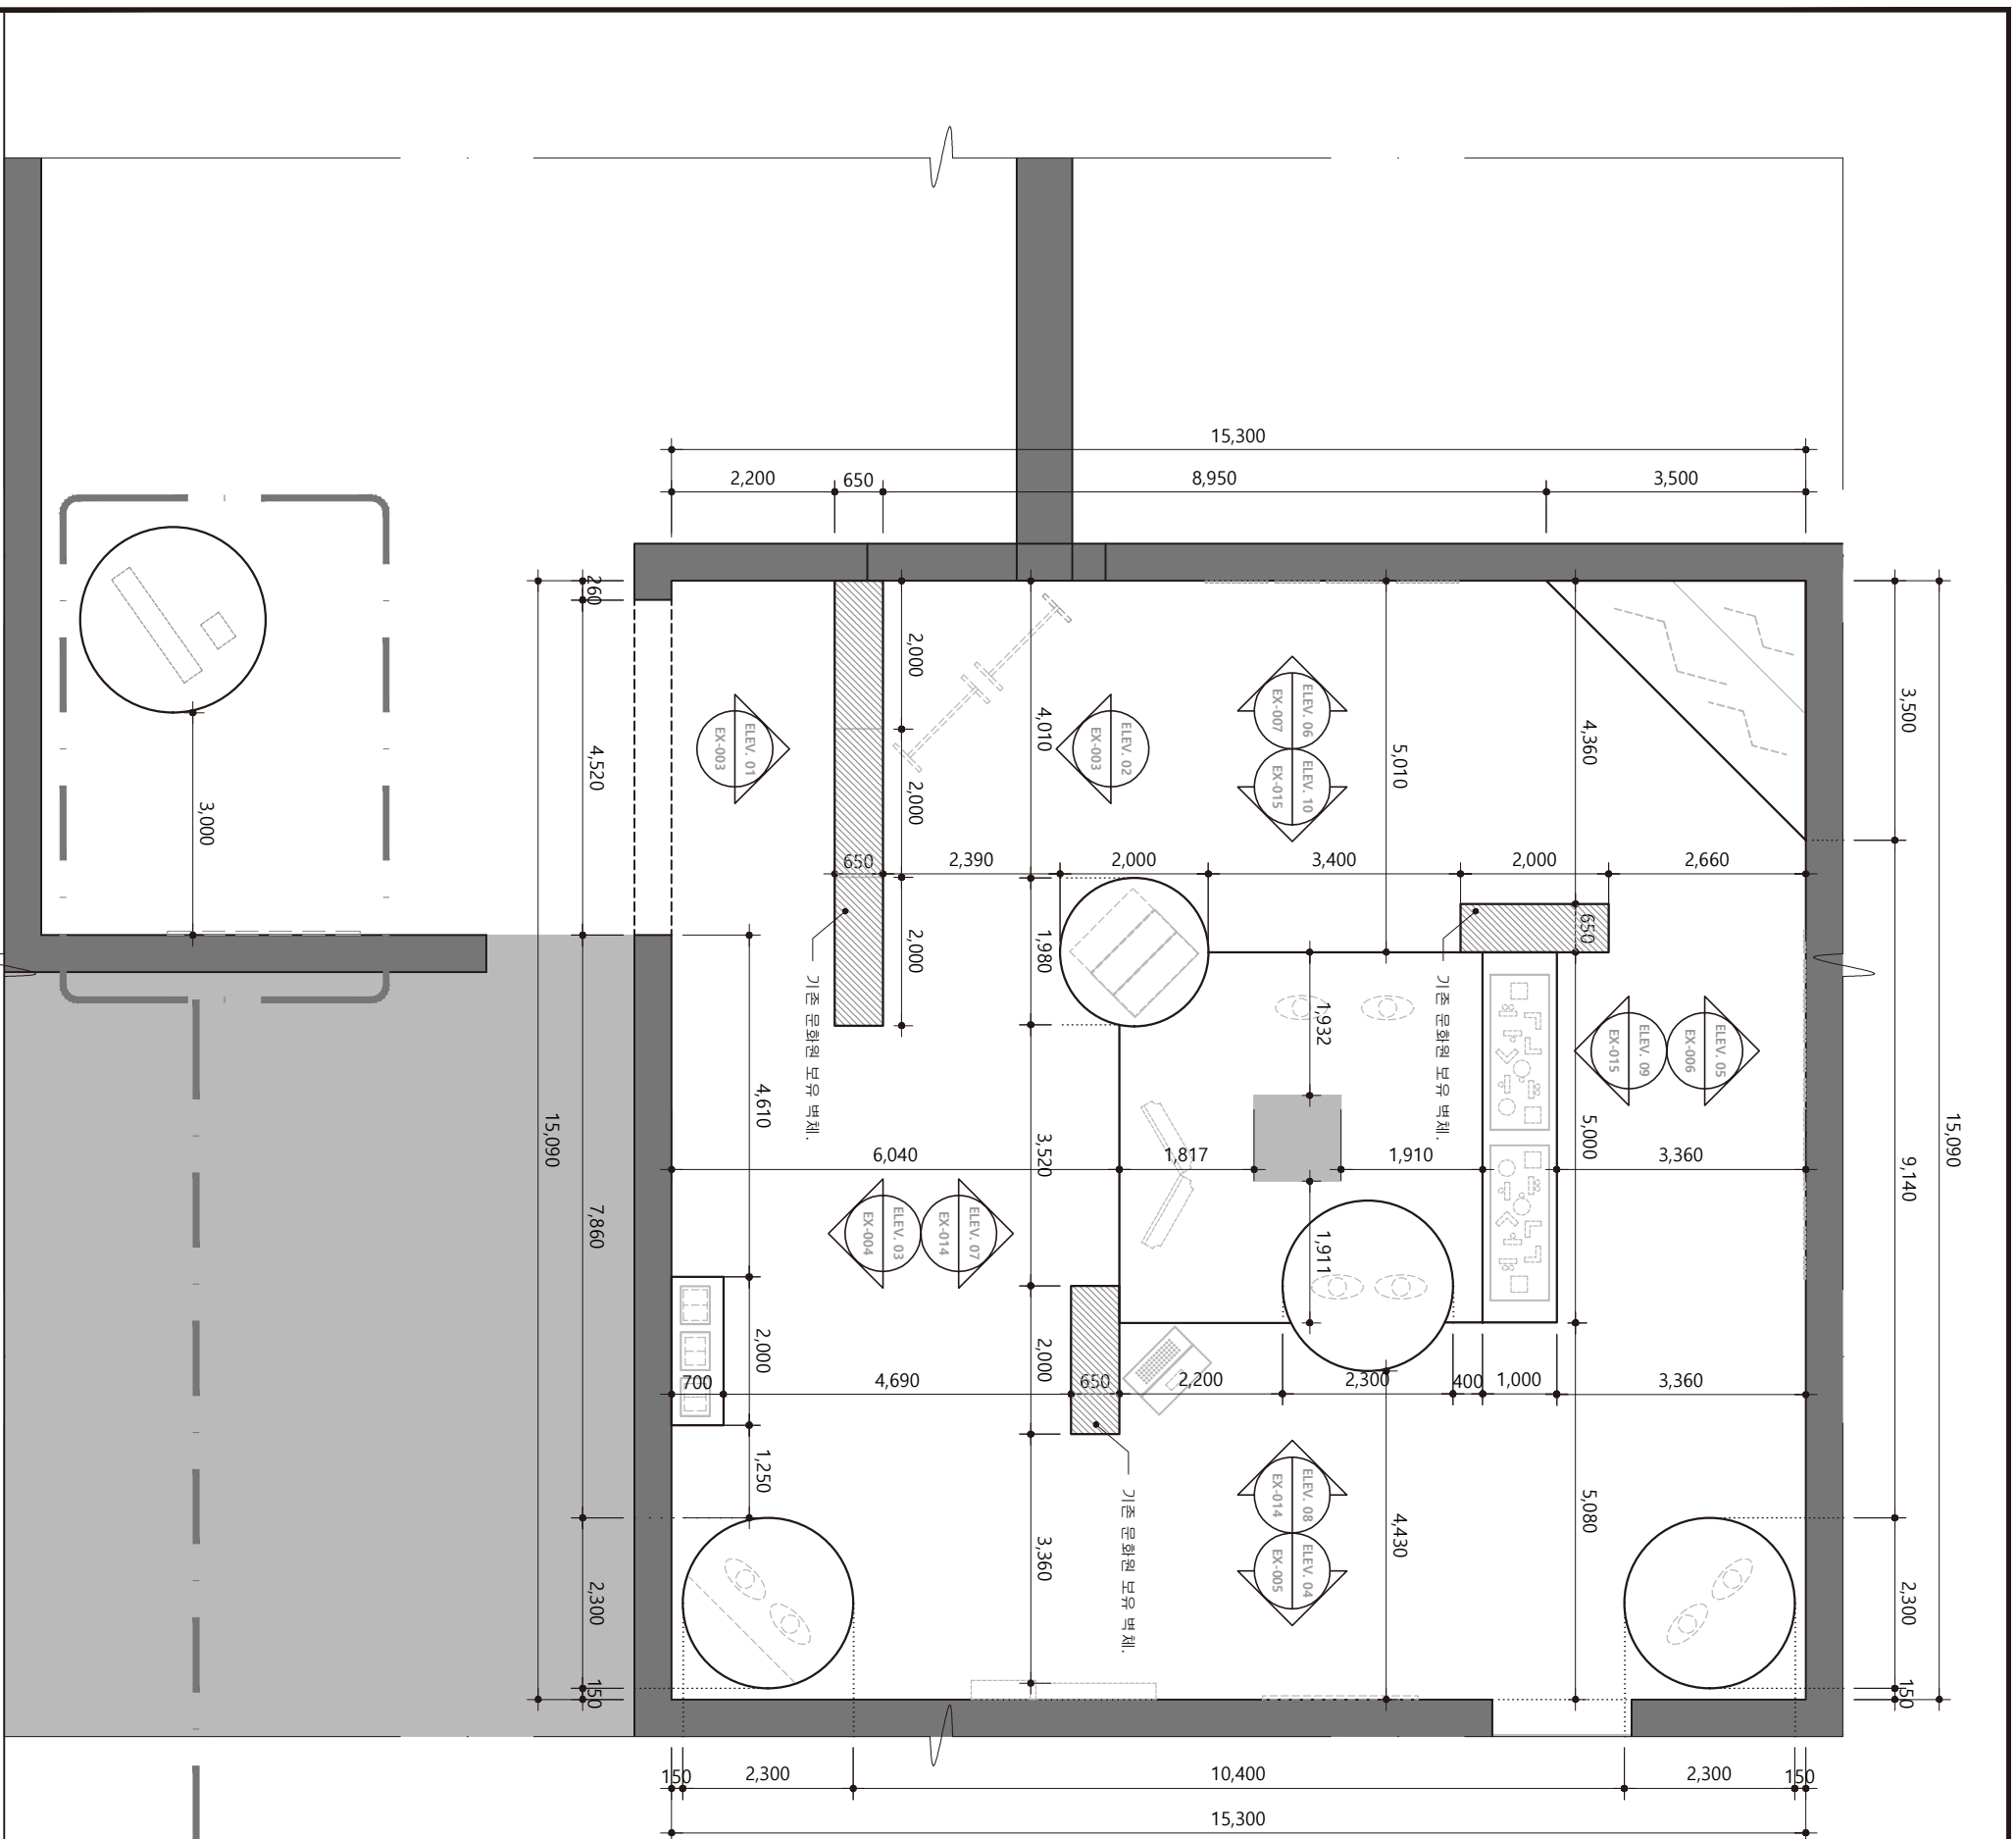

본내주신 도면에 로비공간에 대한 사이즈가 없어,
임의로 도면에 표기해보았습니다.


[이예승(영상)작가님 작품은 관람객 본인의 스마트폰을 이용하여
QR코드 체험을 해야 하므로, 앞에 [윤정민(입체)작가님 작품과
어느정도 거리가 있었으면 합니다.

도면과 같이 공간이 확보되는지 확인 부탁드립니다.

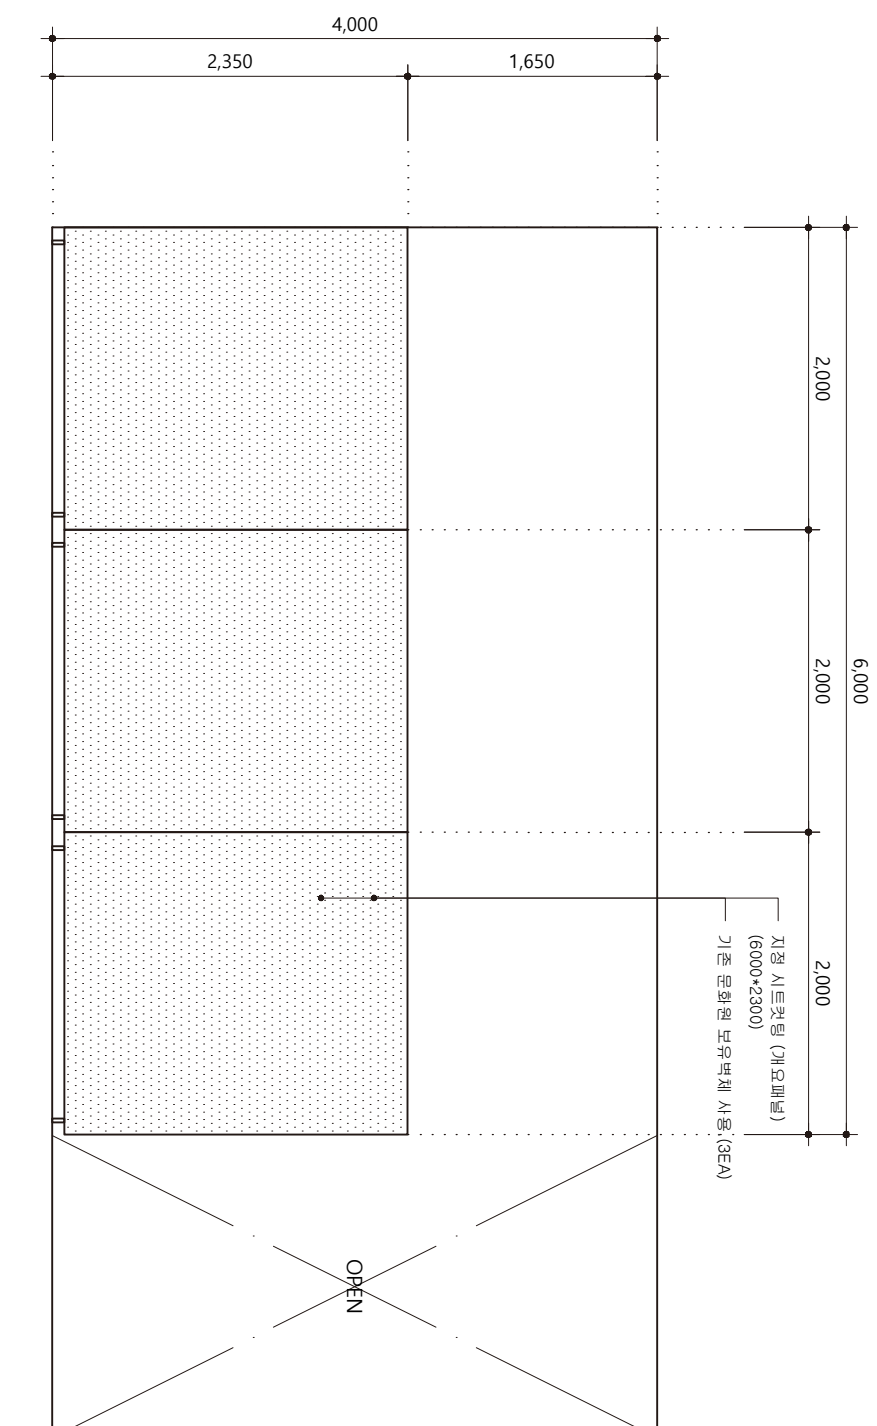

ELEV. 01

No	Date	Revision Description	CHKd
△			
△			
△			
△			
△			
△			
△			
△			
△			

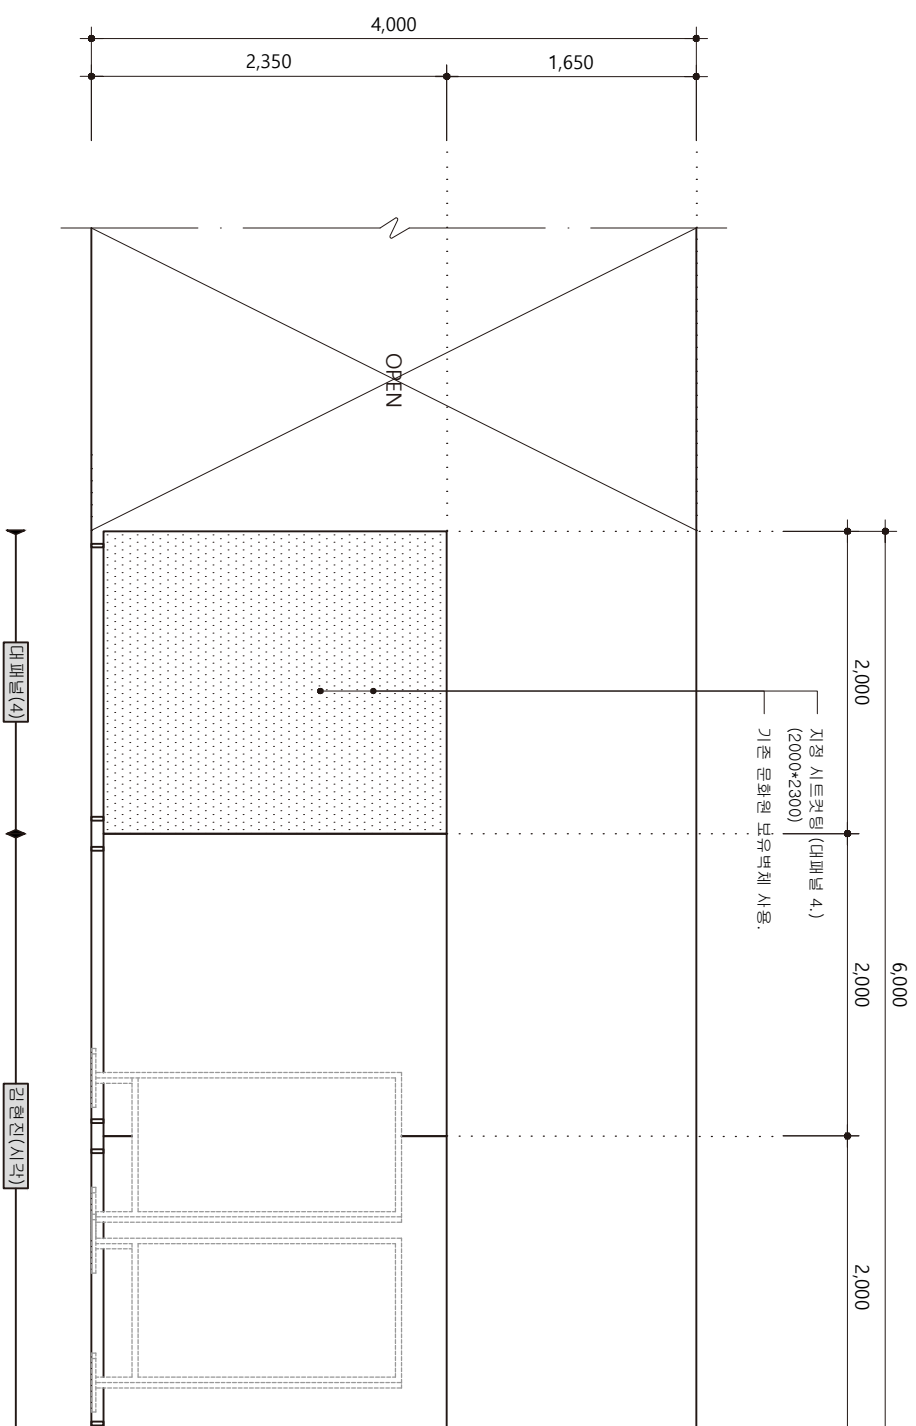

ELEV. 02

장제도장
PROJECT TITLE

한글실용프로젝트
아시아 순회전

NOTE

GENERAL

No.	Date	Revision Description	CHK.
△			
△			
△			
△			
△			
△			
△			
△			
△			
△			
△			
△			


ISSUES AND REVISIONS

승인 APPROVED BY _____
검토 CHECKED BY _____
설계 DRAWING BY _____

ELEV. 03

도면명 TITLE
ELEV. 03

축척 SCALE A3-1/50
설계번호 PROJECT NO.
일자 DATE 2023. 07.
도면번호 DRAWING NO. EX-004
장제도장 SHEET NO. 004

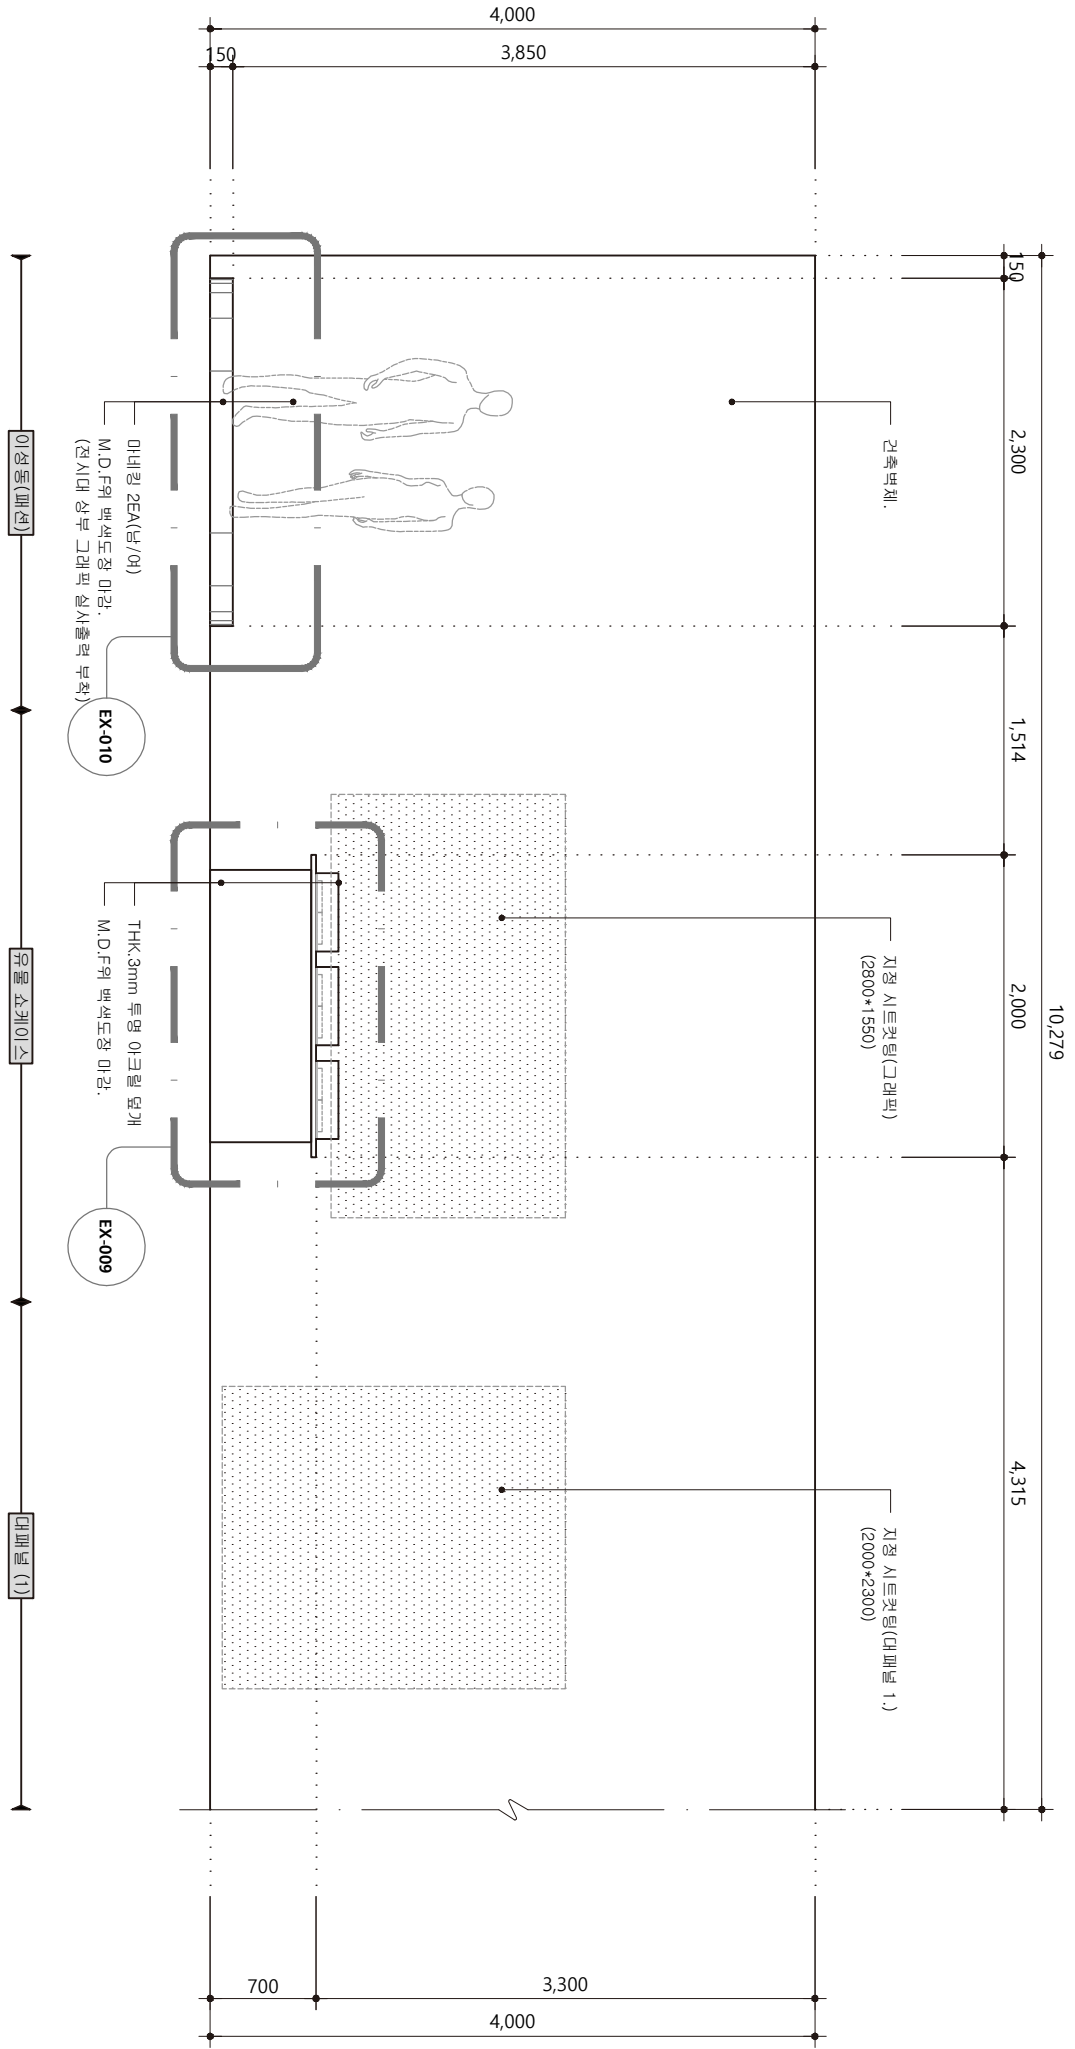

장제도형
PROJECT TITLE

한글실형프로젝트
아시아 순회전

NOTE

GENERAL

ISSUES AND REVISIONS


No.	Date	Revision Description	CHKd.
△			
△			
△			
△			
△			
△			
△			
△			
△			
△			
△			

승인
APPROVED BY
검토
CHECKED BY
설계
DRAWING BY

도면명
TITLE

ELEV. 04

축척
SCALE A3-1/50
설계번호
PROJECT NO.
일지
DATE 2023. 07.
도면번호
DRAWING NO. EX-005
영원번호
SHEET NO. 005

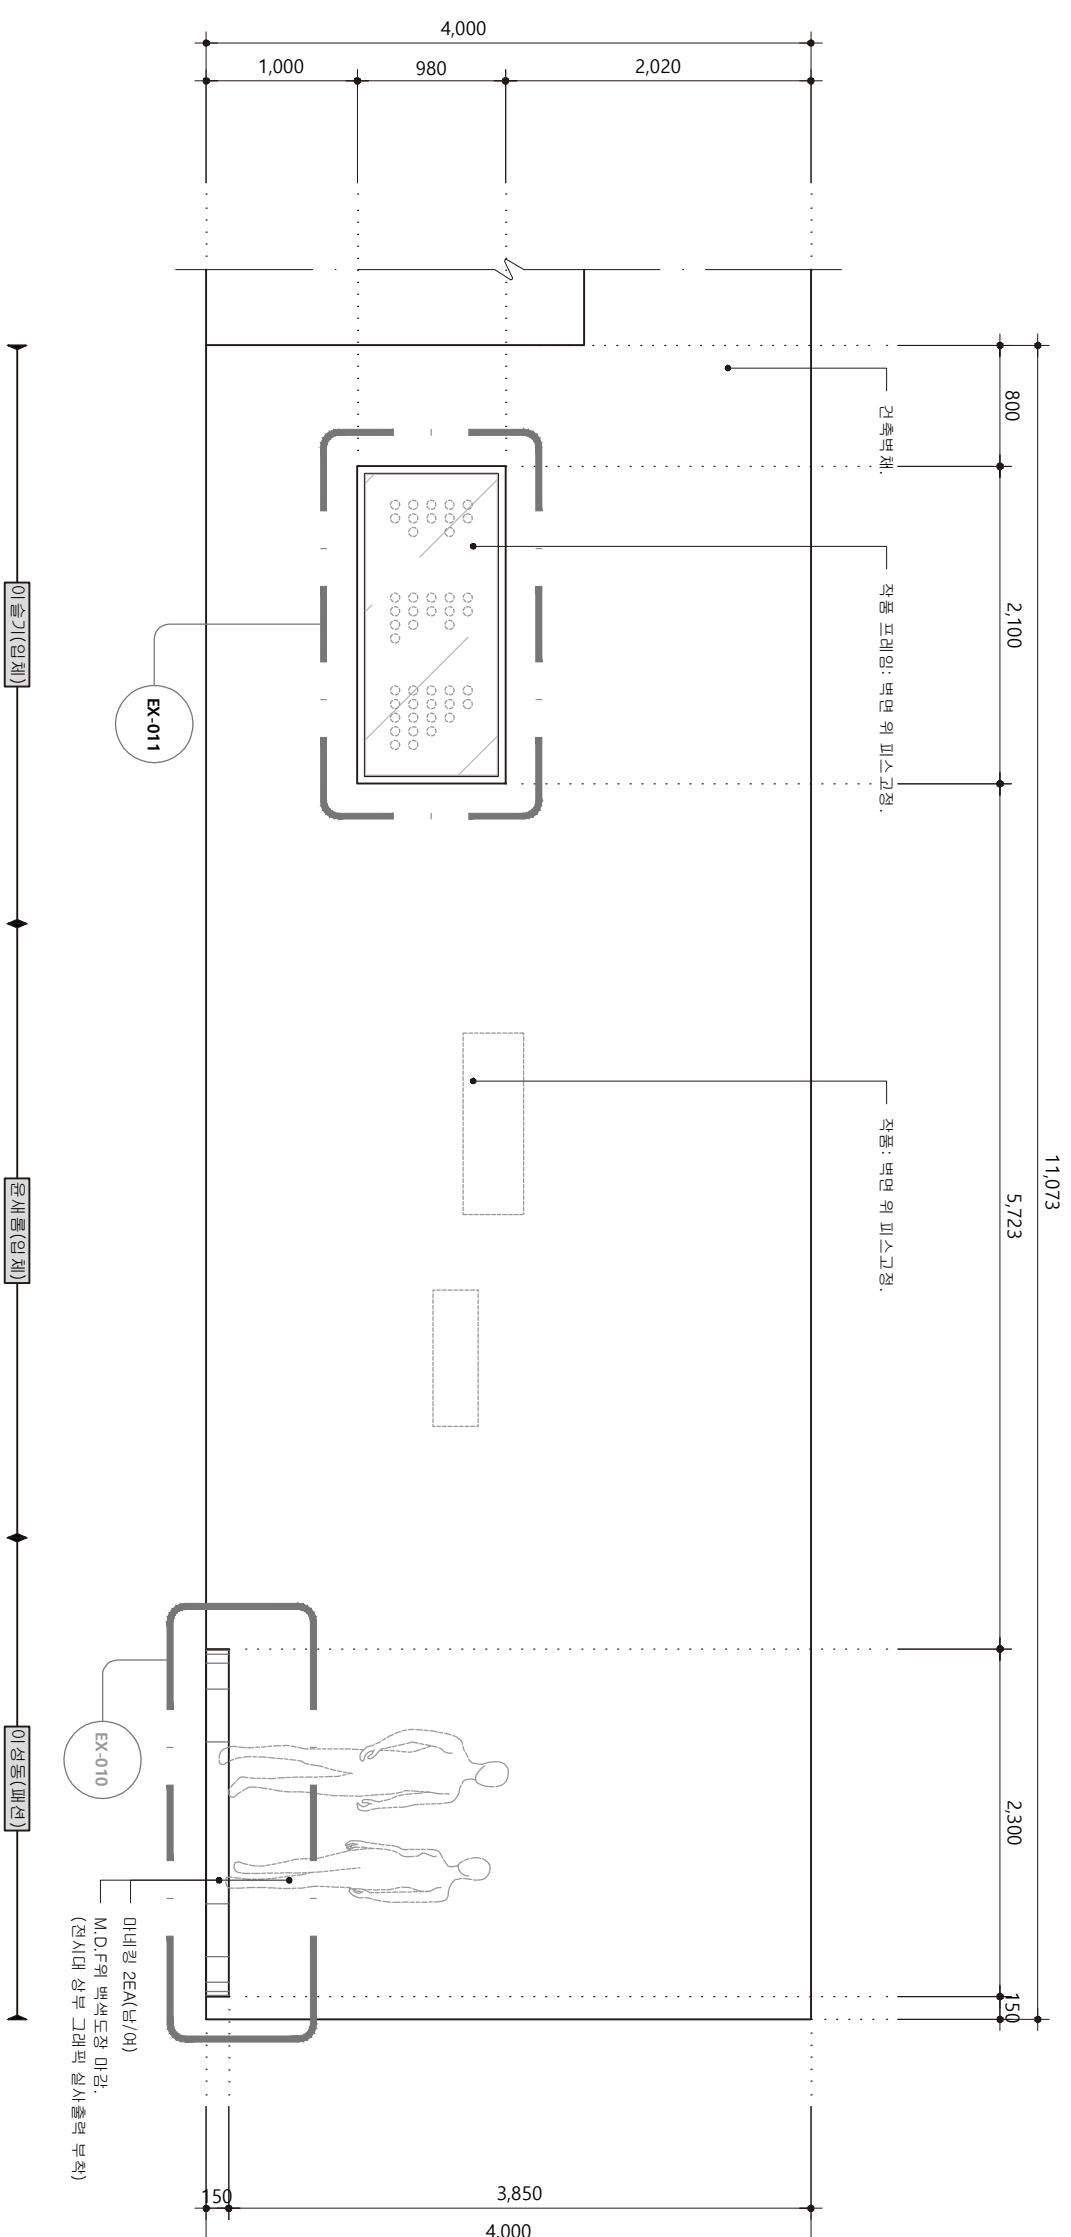

상세도명
PROJECT TITLE

한글실형프로젝트
아시아 순회전

NOTE

GENERAL

ISSUES AND REVISIONS

No	Date	Revision Description	CHKd
△			
△			
△			
△			
△			
△			
△			
△			
△			
△			
△			

승인
APPROVED BY

검토
CHECKED BY

설계
DRAWING BY

도면명
TITLE

ELEV. 05


축척
SCALE A3-1/50

설계번호
PROJECT NO.

일지
DATE 2023. 07.

도면번호
DRAWING NO. EX-006

장번호
SHEET NO. 006

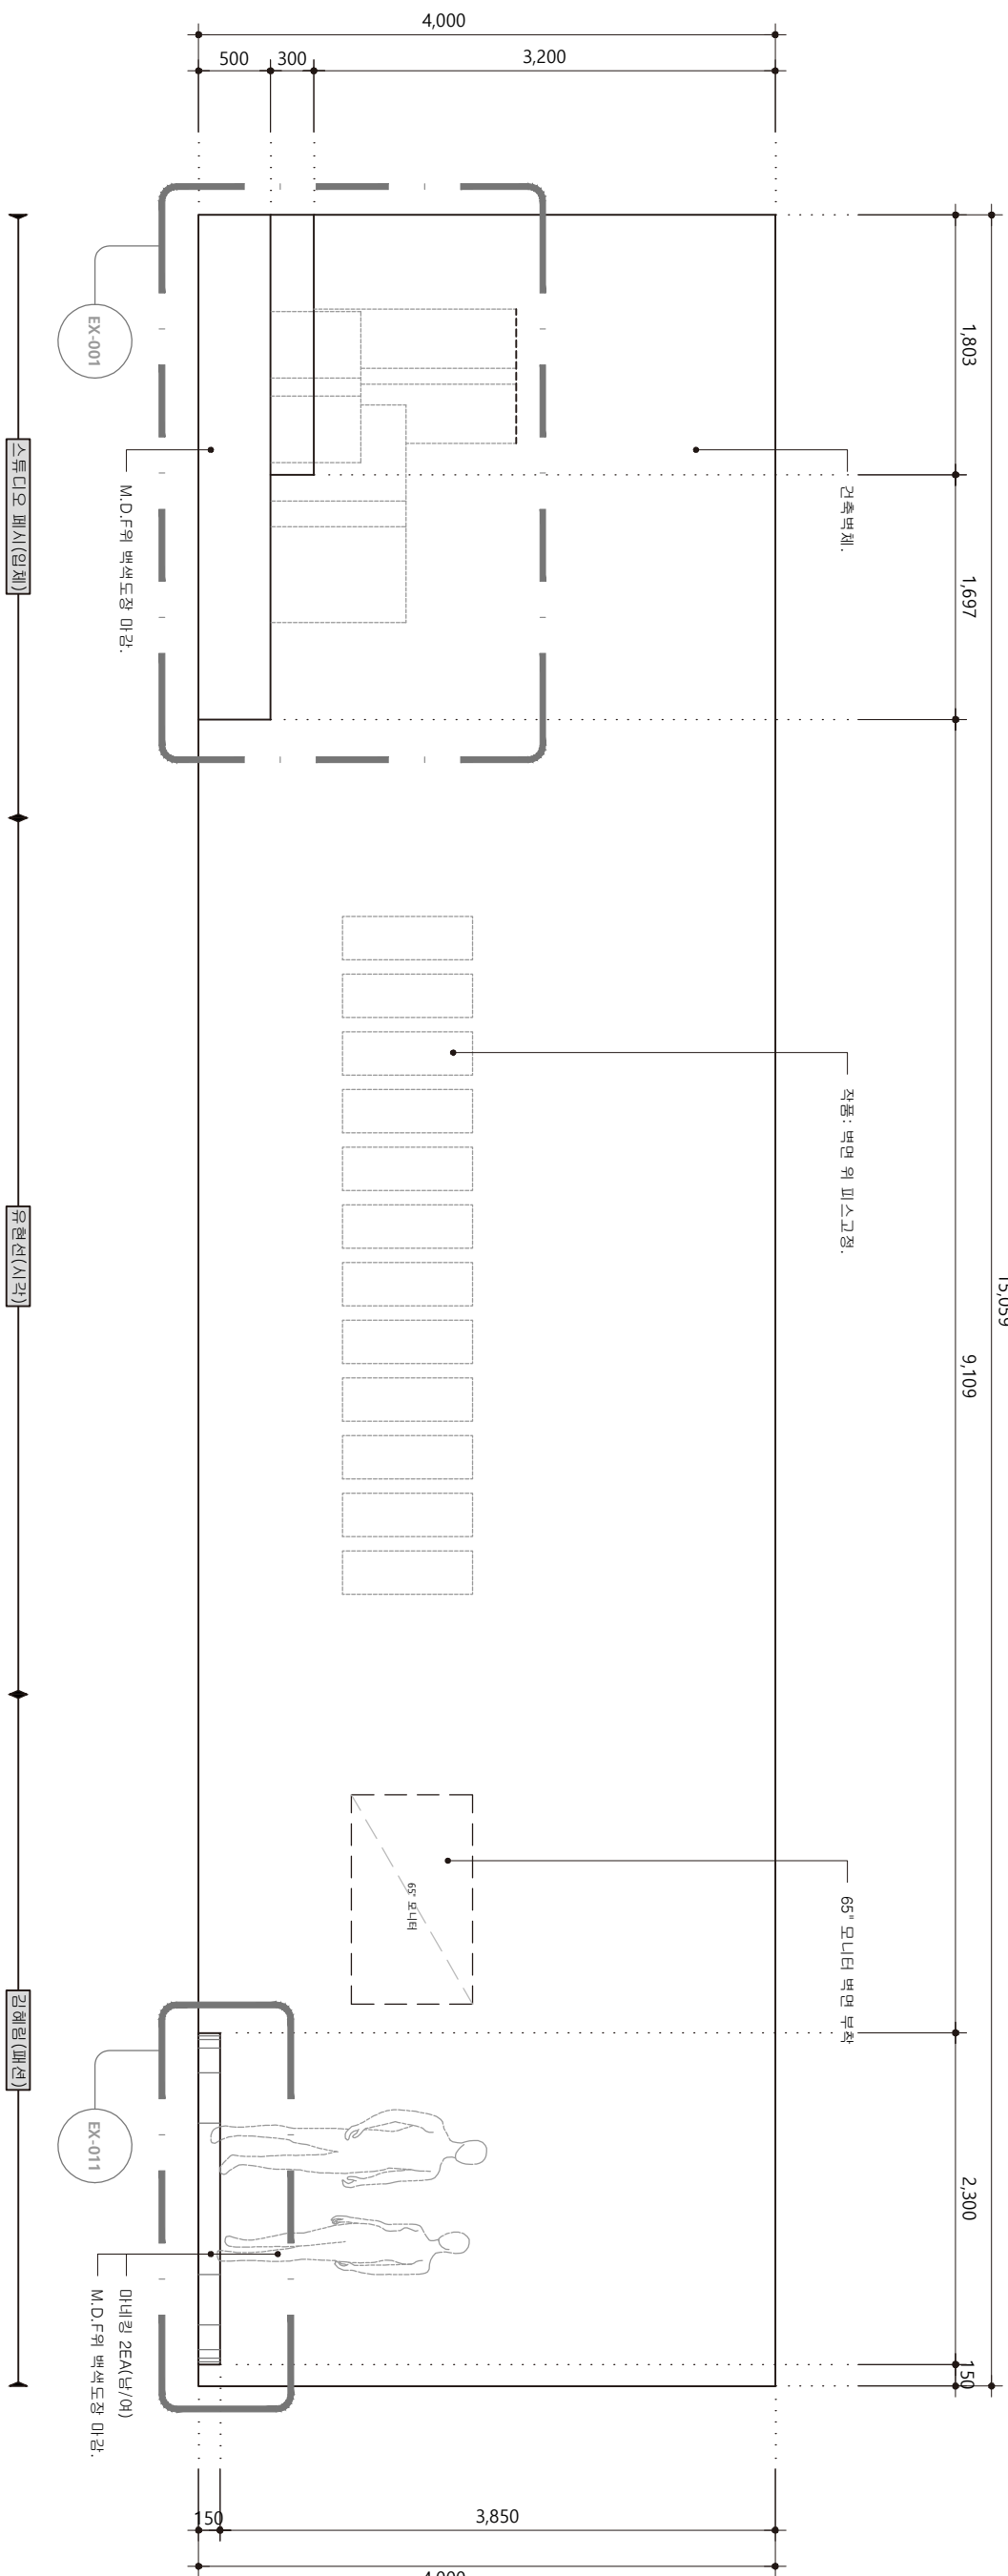

장제도형
PROJECT TITLE

NOTE

GENERAL

ISSUES AND REVISIONS		
No.	Date	Revision Description
△		
△		
△		
△		
△		
△		
△		
△		
△		
△		
△		
△		

승인
APPROVED BY

검토
CHECKED BY

설계
DRAWING BY

도면명
TITLE

ELEV. 06

축척
SCALE

A3-1/50

설계번호
PROJECT NO.

일지
DATE


2023. 07.

도면번호
DRAWING NO.

EX-007

장제번호
SHEET NO.

007

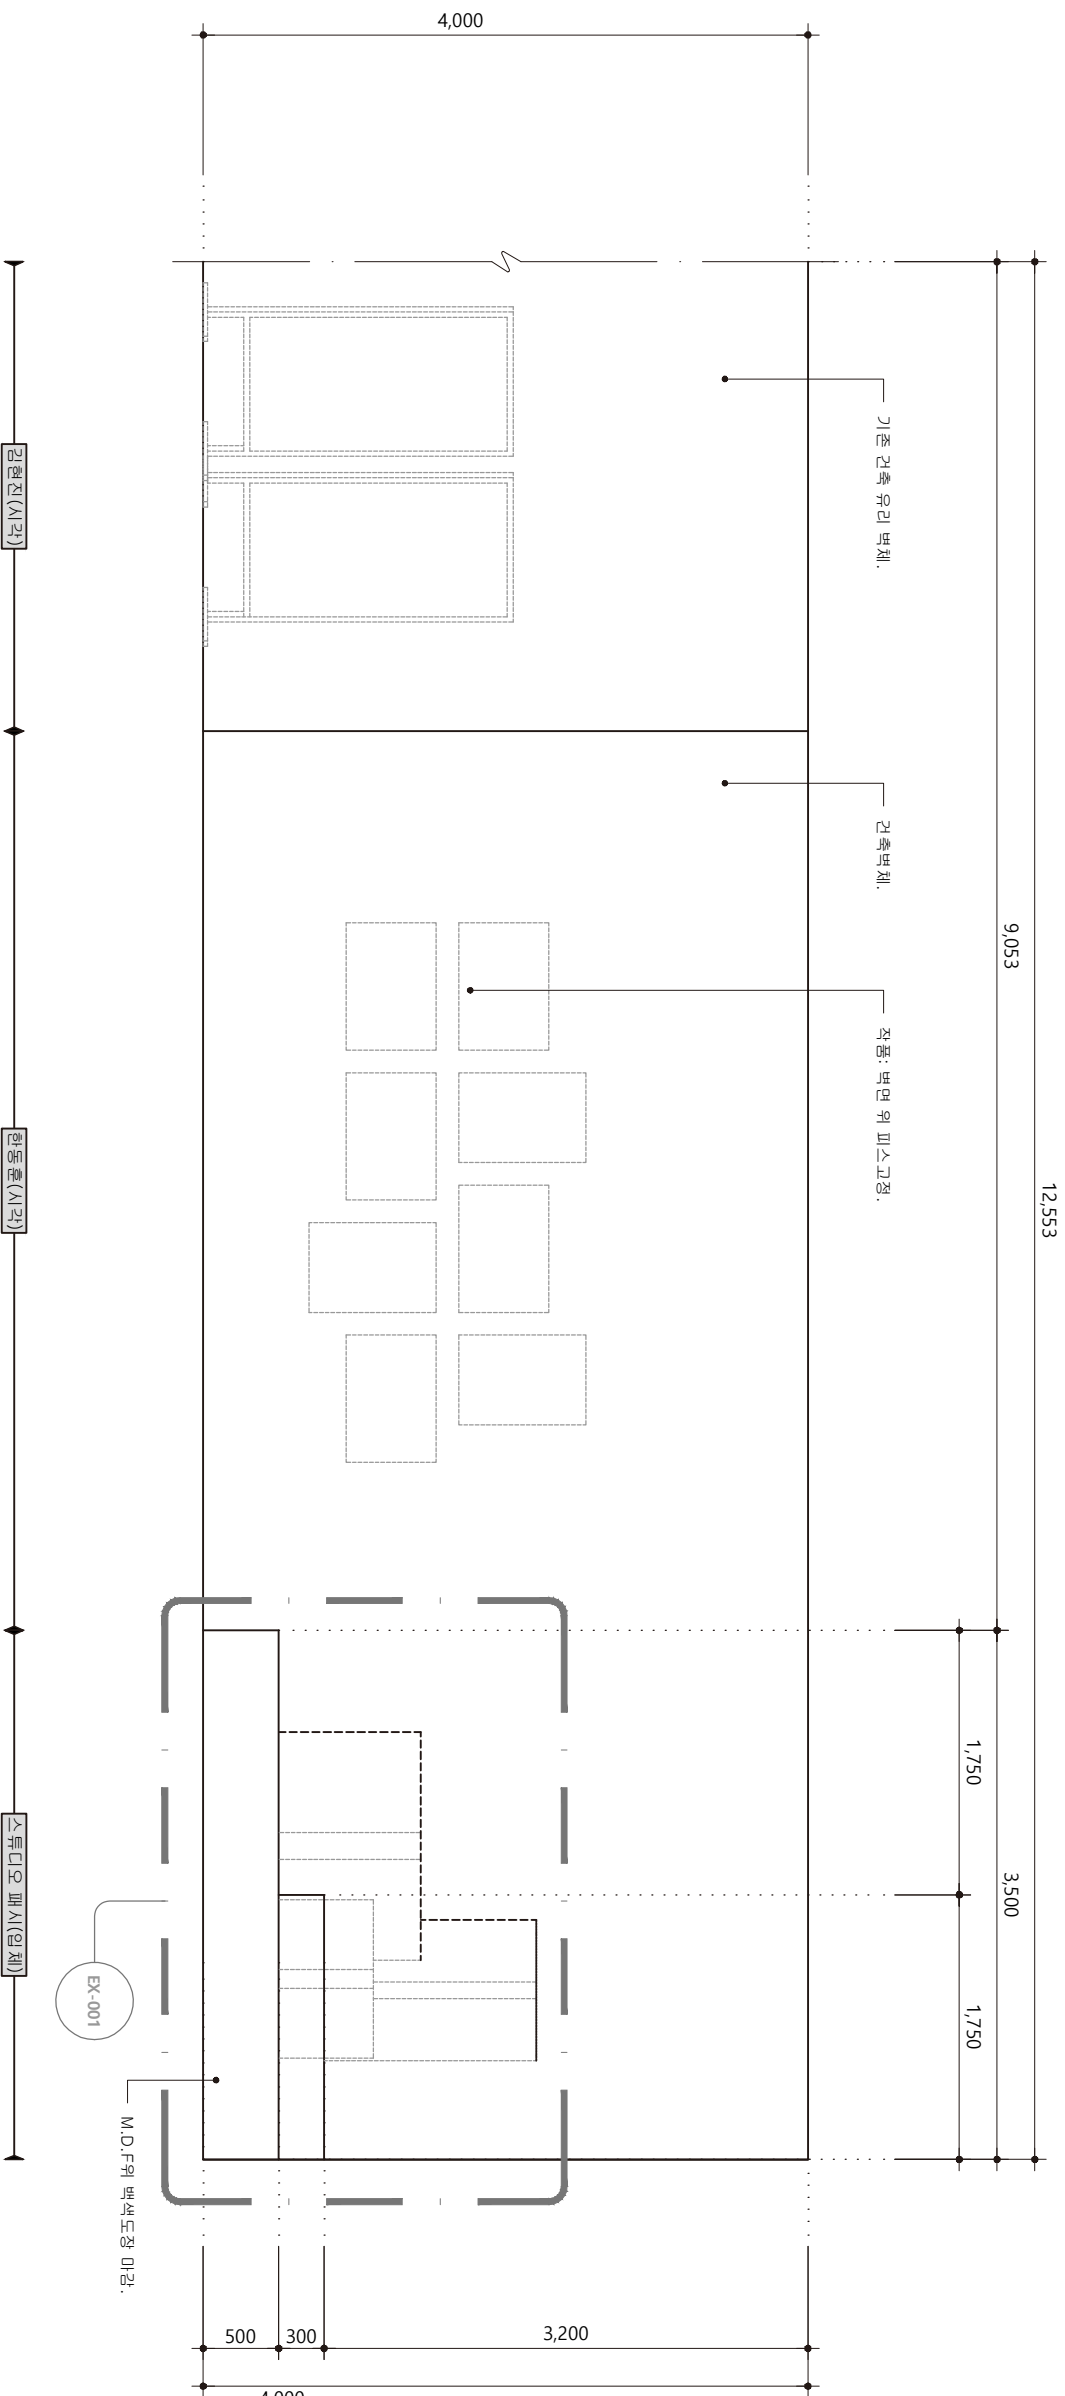


상세도명
PROJECT TITLE한글실용프로젝트
아시아 순회전

NOTE

GENERAL



[유정민] SIDE

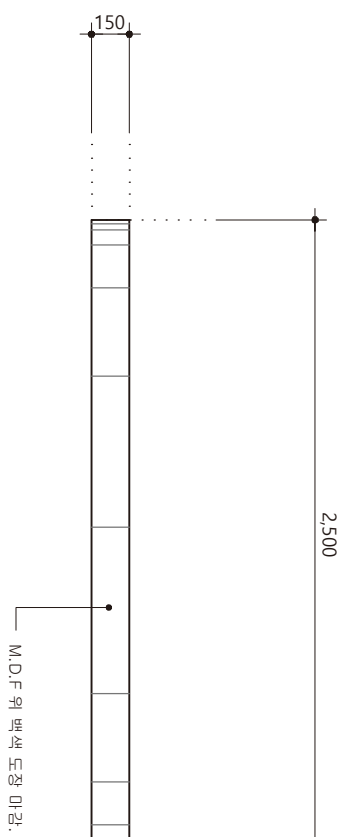



ISSUES AND REVISIONS			
No	Date	Revision Description	CHKD
△			
△			
△			
△			
△			
△			
△			
△			
△			
△			

승인 APPROVED BY	
검토 CHECKED BY	
설계 DRAWING BY	
도면명 TITLE	유정민
속위 SCALE	A3-1/30
설계번호 PROJECT NO.	
일지 DATE	2023. 07.
도면번호 DRAWING NO.	EX-008
정판번호 SET NO.	008

[유정민] TOP

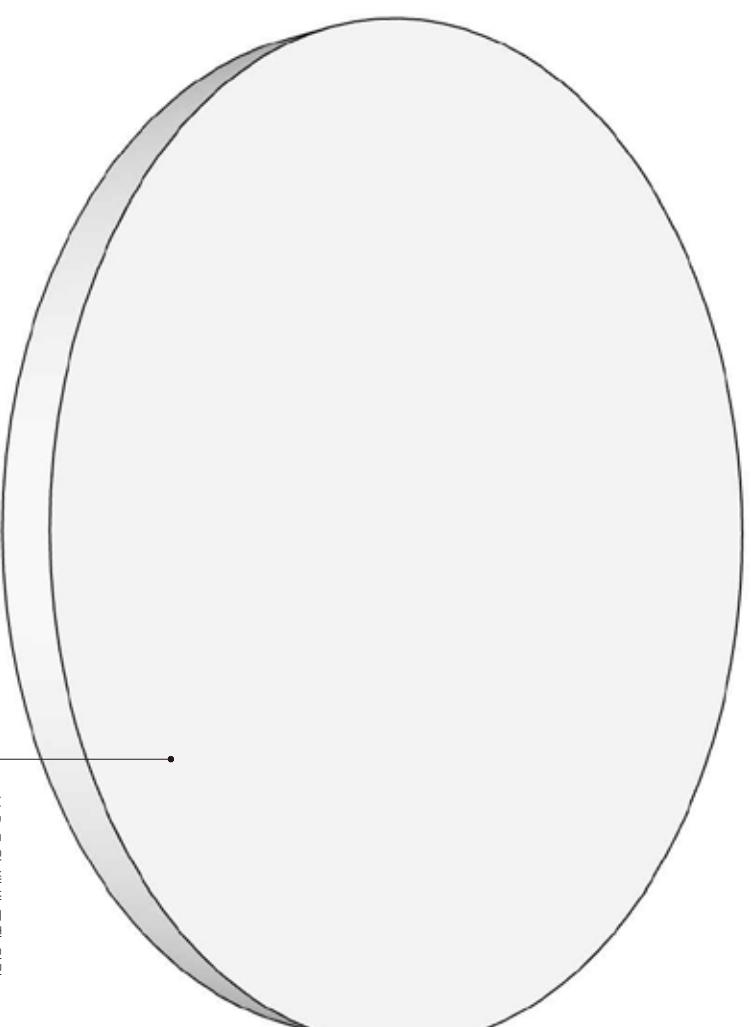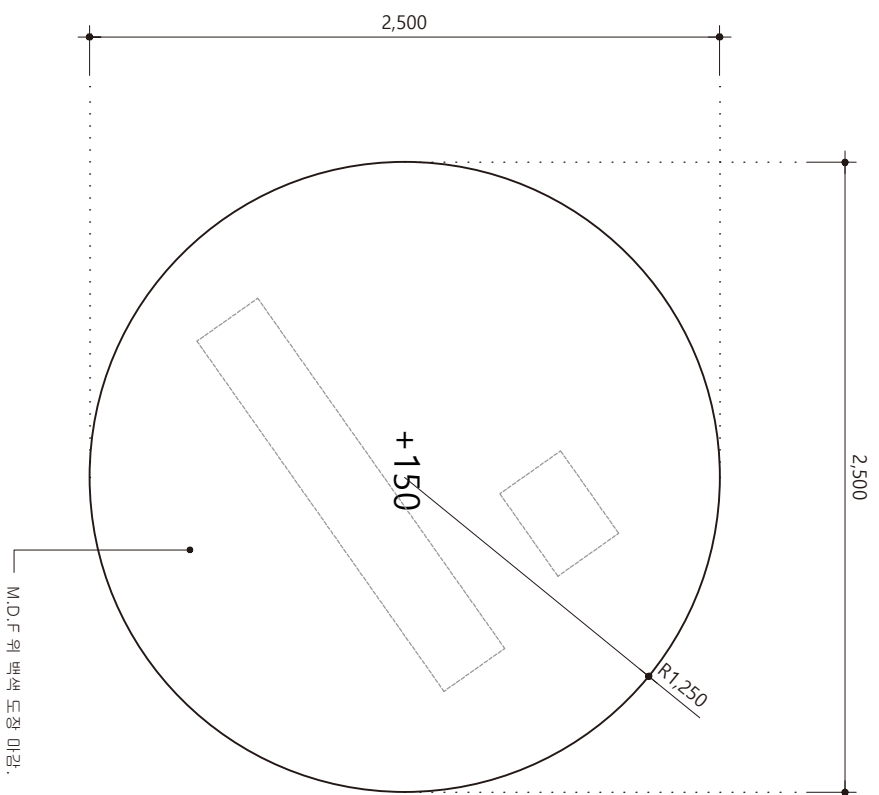


[유정민] 3D VIEW

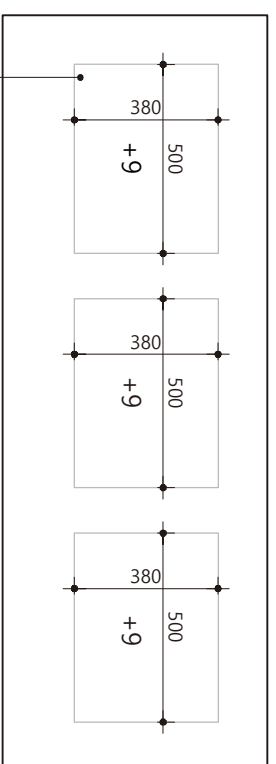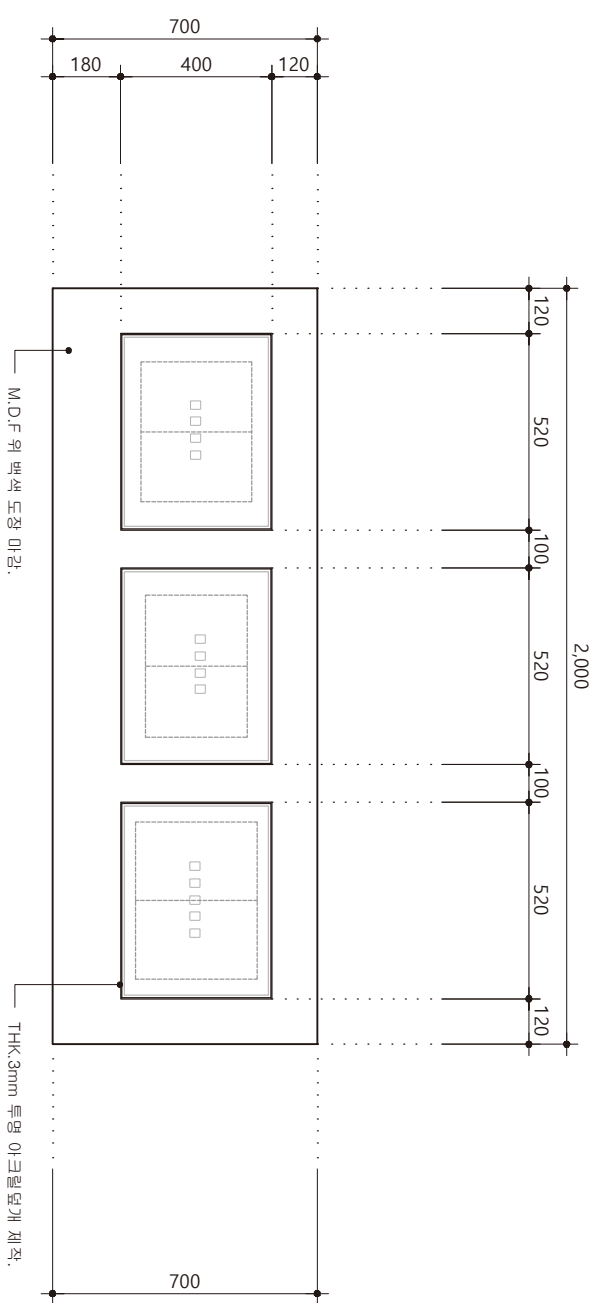


유물 놓이는 바닥면:
THK<9mm M.D.F 위 백색도장 마감
(500*380/3EA)
(전시대 위 환관 더 설치)


[유물 전시대] TOP

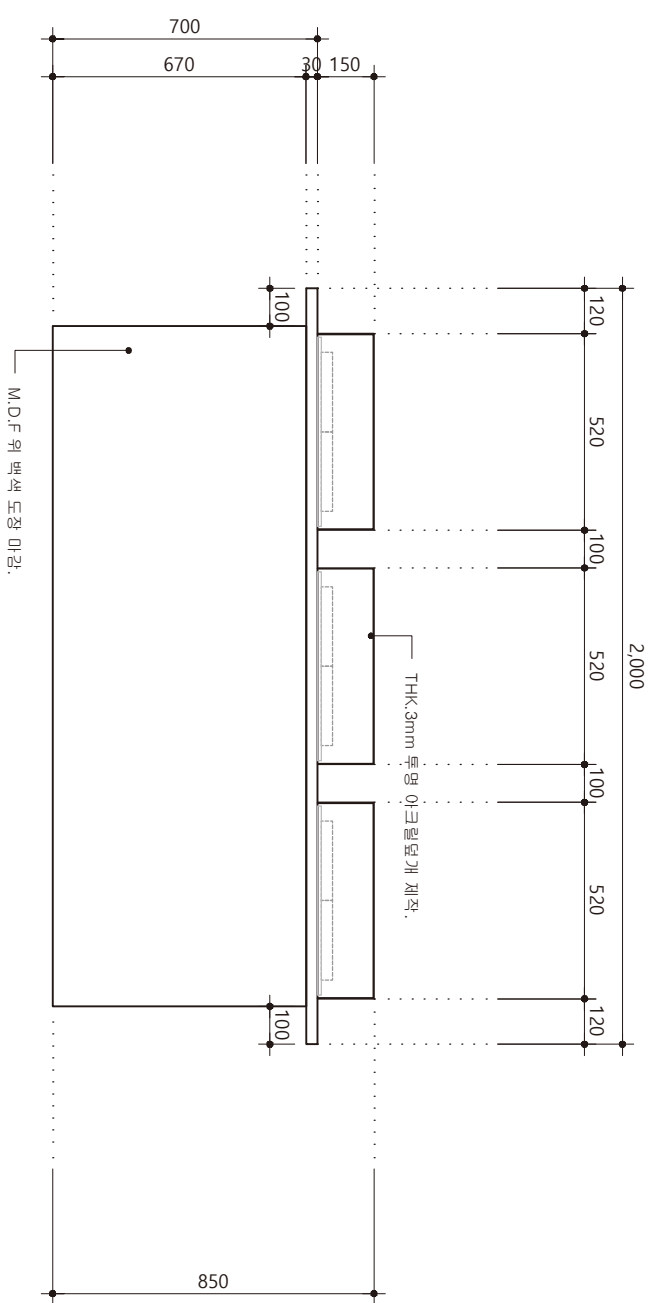

[유물 전시대] FRONT

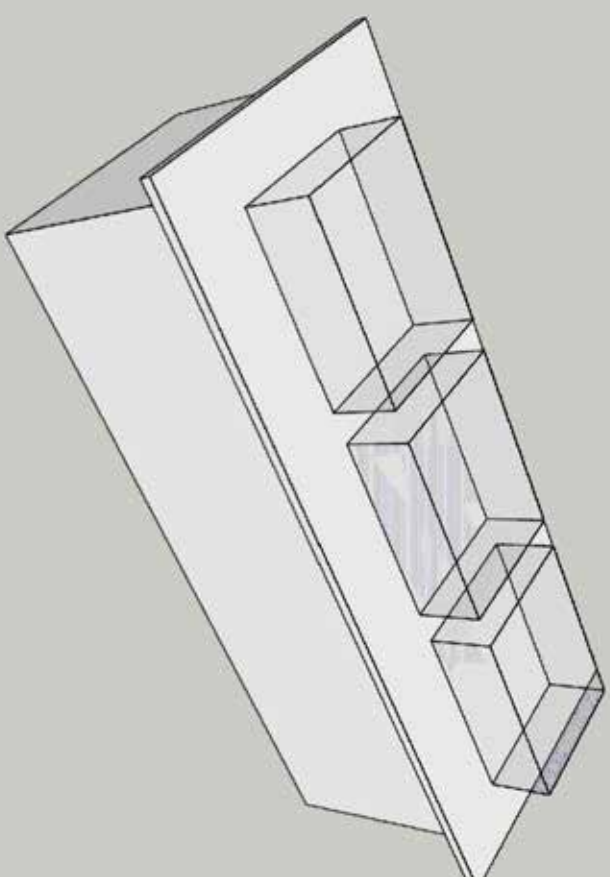

[유물 전시대] 3D

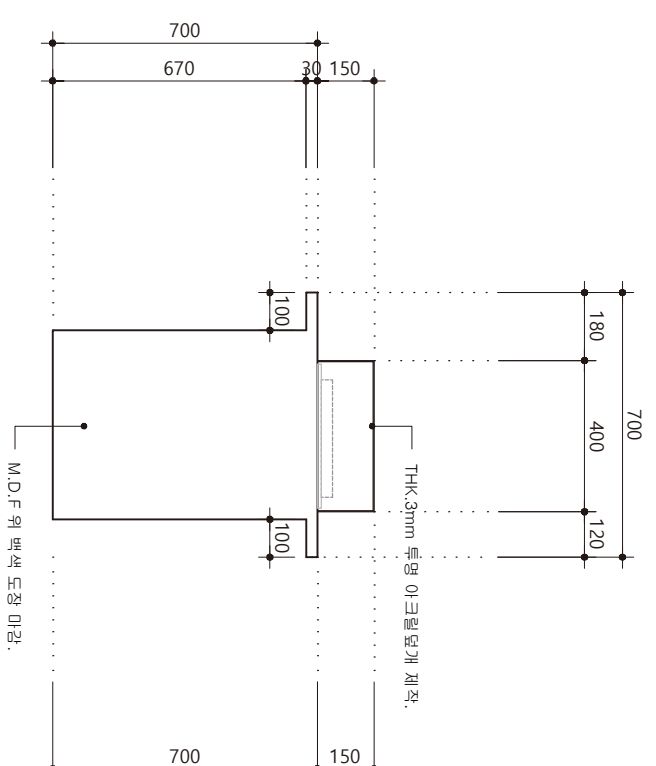

[유물 전시대] SIDE

국립한글박물관

상세도명
PROJECT TITLE

한글실형프로젝트
아시아 순회전

NOTE

GENERAL

ISSUES AND REVISIONS

No.	Date	Revision Description	CHKD.
△			
△			
△			
△			
△			
△			
△			

승인
APPROVED BY

검토
CHECKED BY

설계
DRAWING BY

도면명
TITLE

유물 전시대

축척
SCALE

A3:1/200

설계번호
PROJECT NO.

일자
DATE

2023. 07.

도면번호
DRAWING NO.

EX-009

장번호
SHEET NO.


009

상세도명
PROJECT TITLE한글실험프로젝트
아시아 순회전

NOTE

GENERAL

[이성동] SIDE

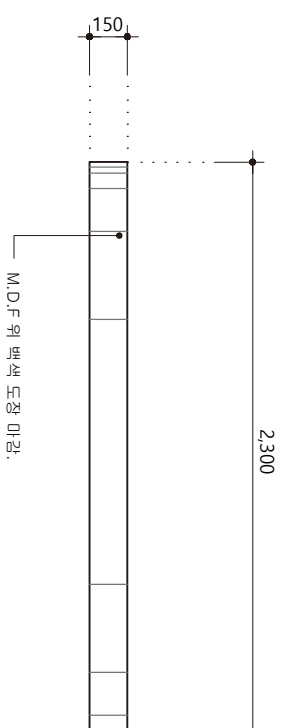

ISSUES AND REVISIONS


No	Date	Revision Description	CHKd
△			
△			
△			
△			
△			
△			
△			
△			

승인
APPROVED BY검토
CHECKED BY설계
DRAWING BY도면명
TITLE


이성동

축척
SCALE A3:1/200설계번호
PROJECT NO.일시
DATE 2023. 07.도면번호
DRAWING NO. EX-010영원번호
SHEET NO. 010

[이성동] TOP

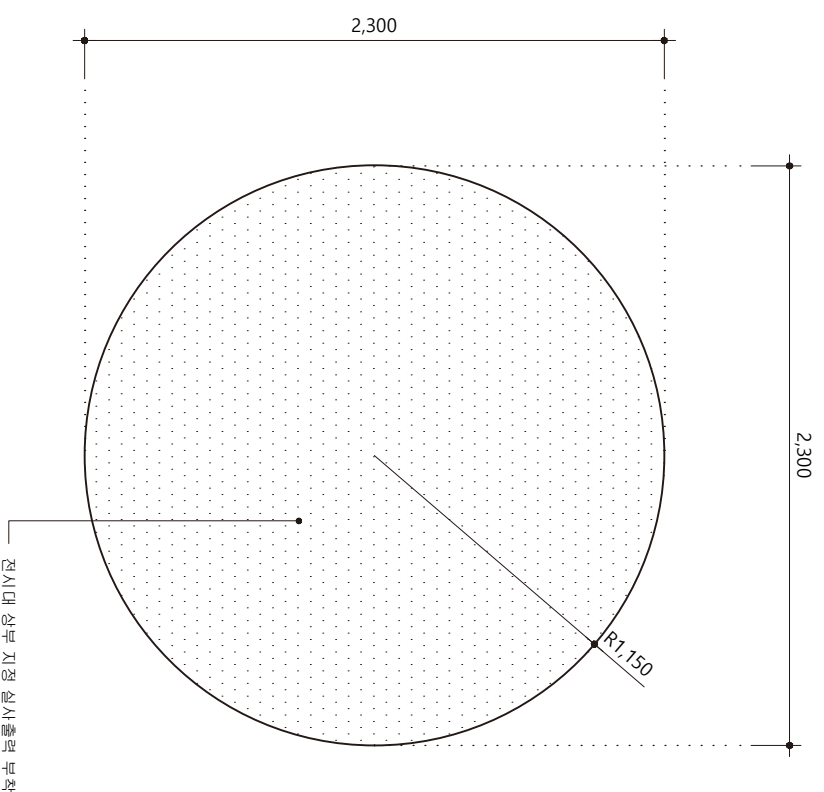

[이성동] 3D VIEW

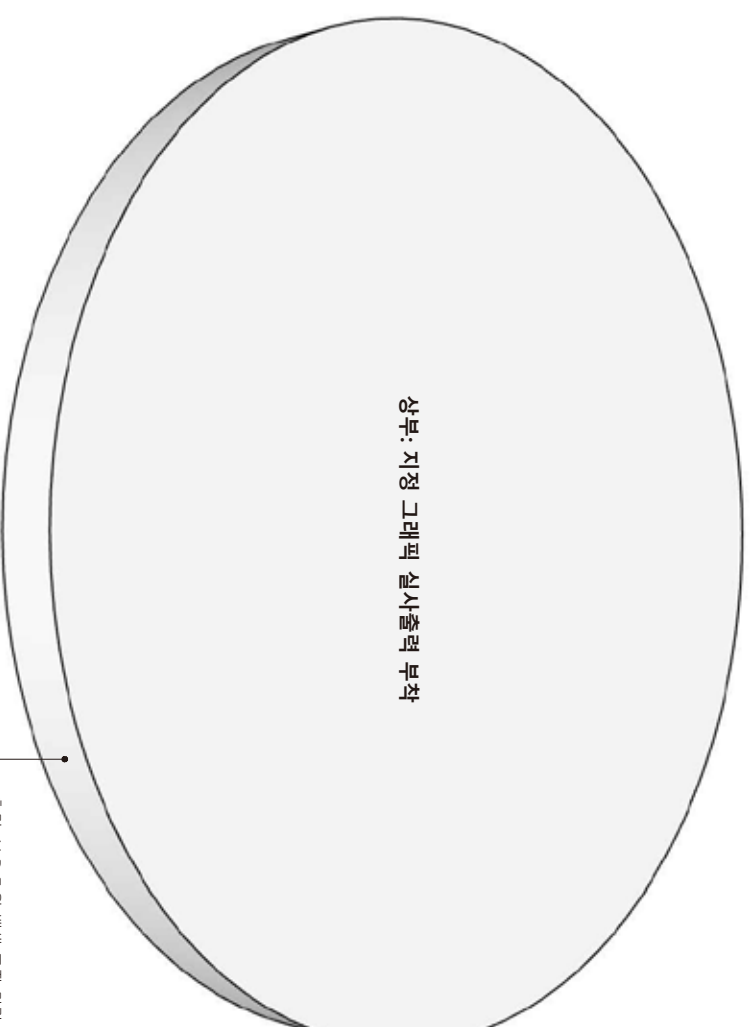

출처명
PROJECT TITLE

한글실험프로젝트
아시아 순회전

NOTE

GENERAL

ISSUES AND REVISIONS


No.	Date	Revision Description	CHKd.
△			
△			
△			
△			
△			
△			
△			
△			
△			
△			

승인 APPROVED BY
검토 CHECKED BY
설계 DRAWING BY


도면명
TITLE

이슬기

속위 SCALE A3:1/200
설계번호 PROJECT NO.
일자 DATE 2023. 07.
도면번호 DRAWING NO. EX-011
영원번호 SHEET NO. 011

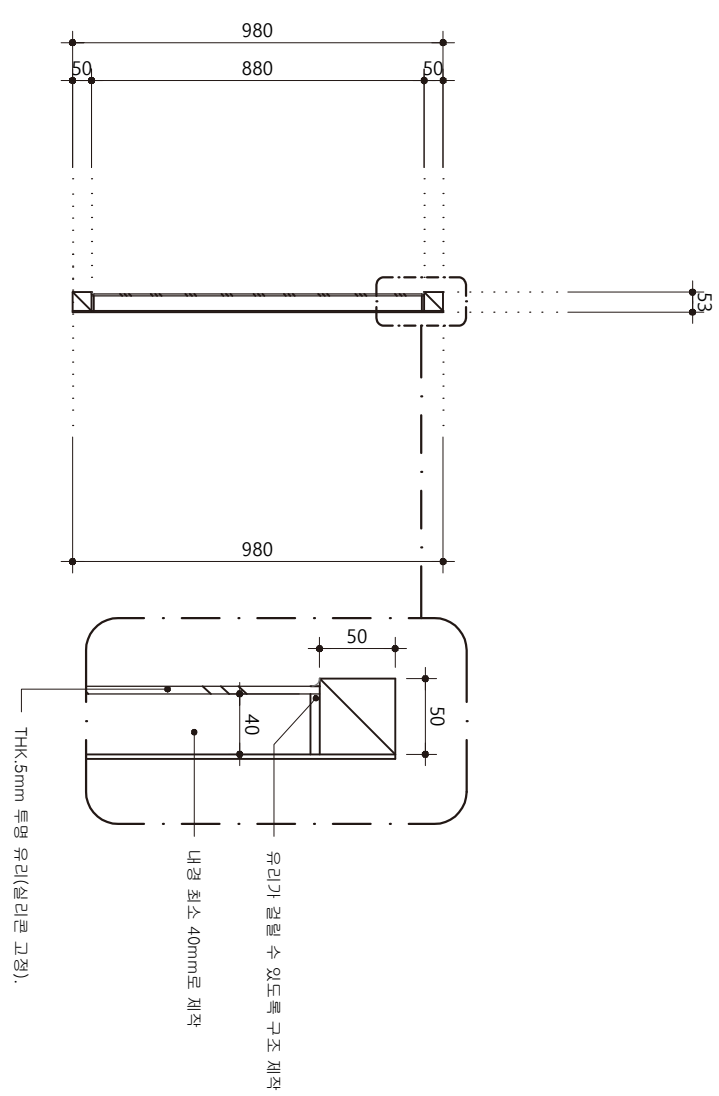


[이슬기] SIDE

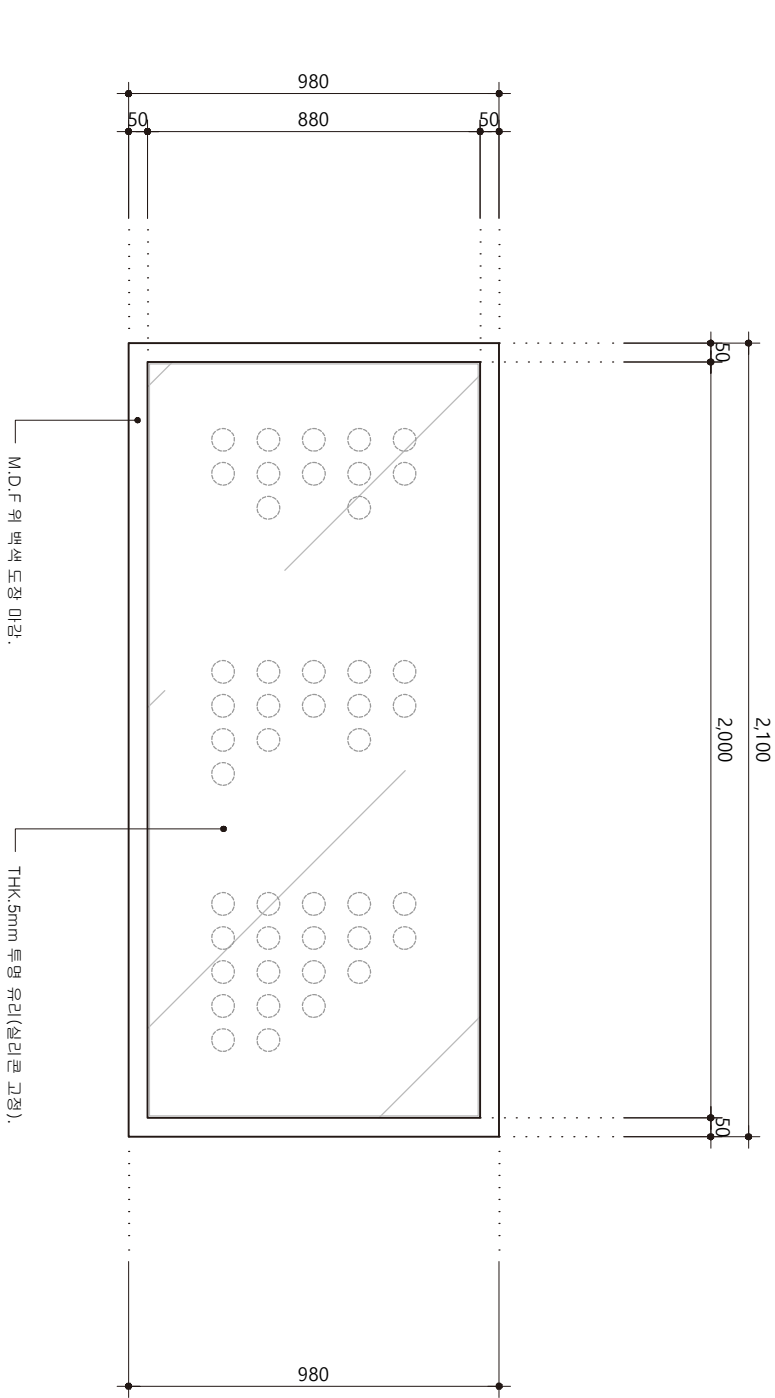


※얇은 아크릴로 덮으면 휘어질 수 있을 것 같아 THK.5mm 유리로 기재하였습니다.

[이슬기] FRONT

※고정된 피스 위 도장이백색 스티커 등으로 1차 가린 후, 작품으로 2차 가림
※삼각형 하단 끝 부분이 피스 박는 위치(▽)

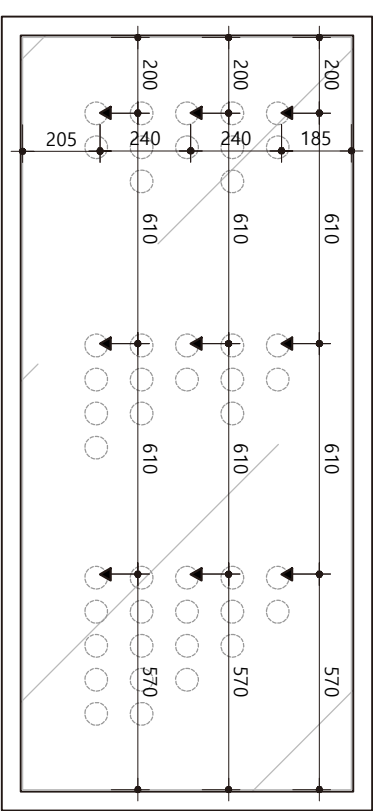

[이슬기] 3D VIEW

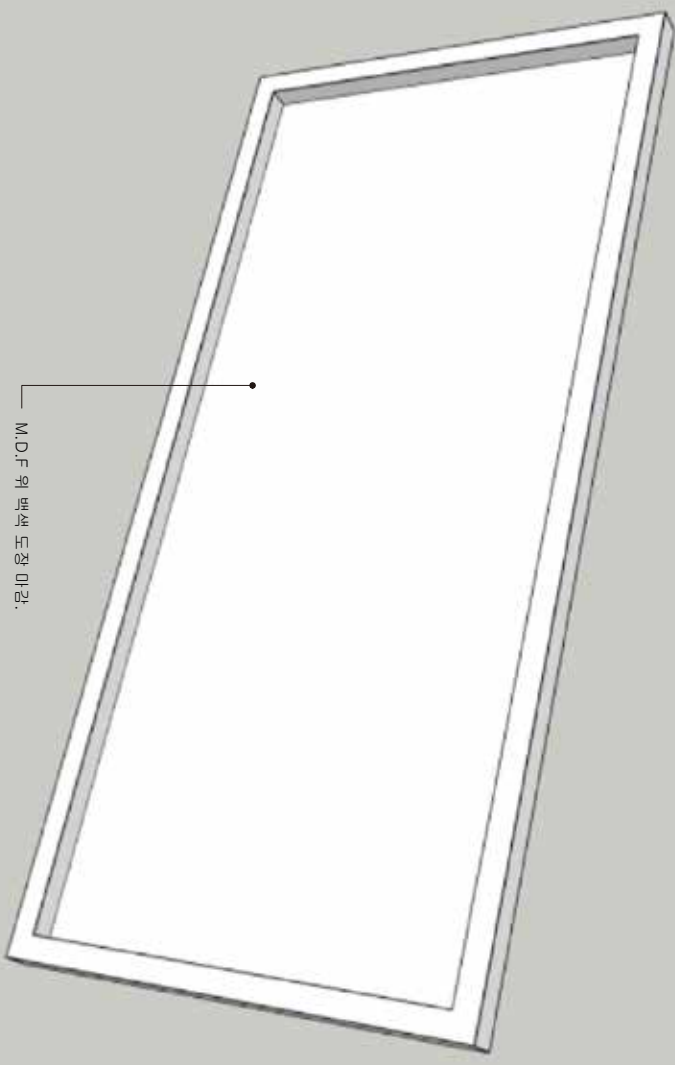

상세도명



PROJECT TITLE

한글실용프로젝트
아시아 순회전


NOTE

GENERAL

[김혜림] SIDE

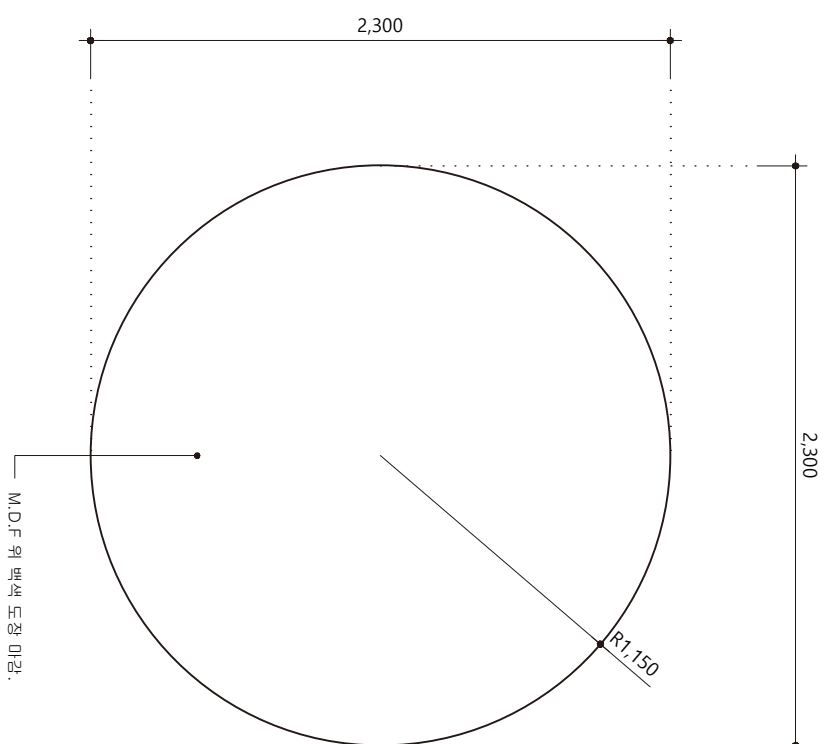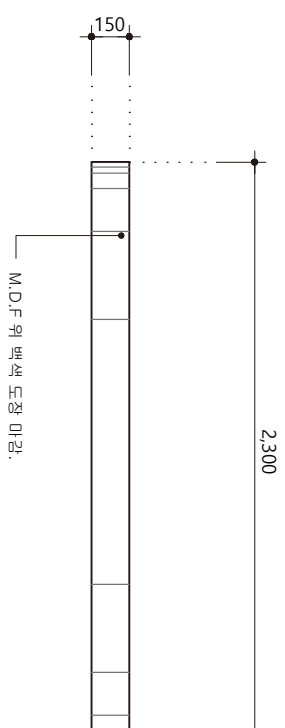

[김혜림] TOP

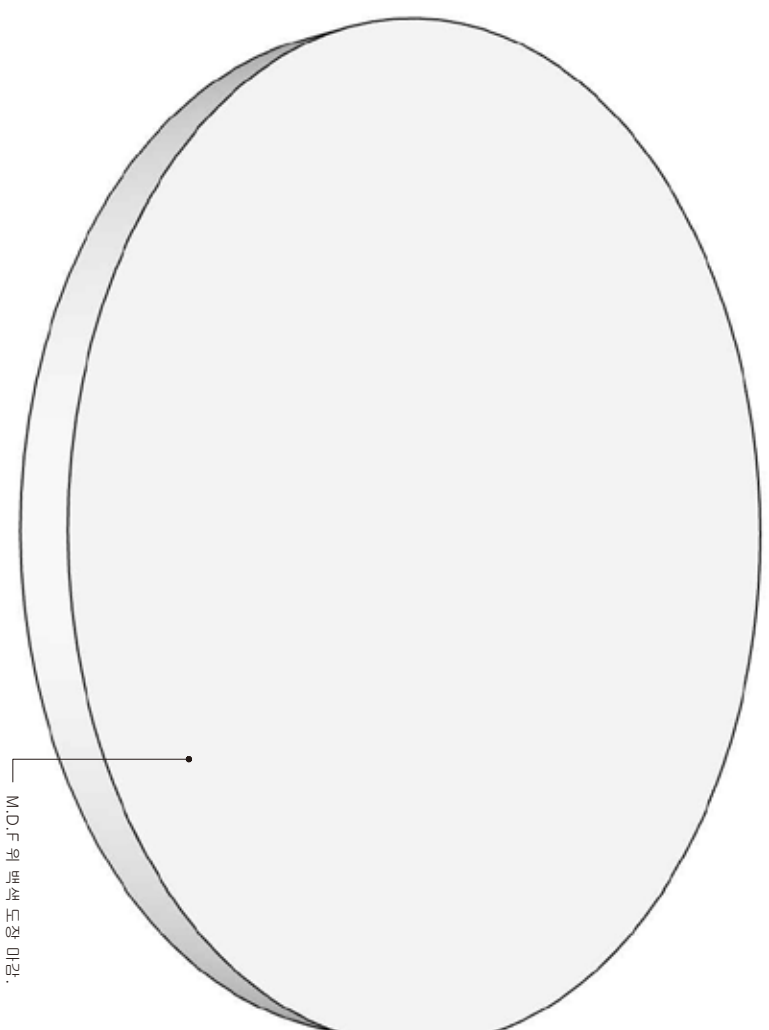

[김혜림] 3D VIEW

ISSUES AND REVISIONS

No	Date	Revision Description	CHKd
△			
△			
△			
△			
△			
△			
△			
△			
△			
△			

승인

APPROVED BY

검토

CHECKED BY

설계

DRAWING BY

도면명

TITLE

김혜림

속위

SCALE

A3:1/200

설계번호

PROJECT NO.

2023. 07.

일지

DATE

EX-012

도면번호

DRAWING NO.

012

영원번호

SHEET NO.

012

장제명
PROJECT TITLE

NOTE

GENERAL


ISSUES AND REVISIONS

No	Date	Revision Description	CHK'd
△			
△			
△			
△			
△			
△			
△			
△			


승인 APPROVED BY
검토 CHECKED BY
설계 DRAWING BY

도면명
TITLE
스튜디오 페시


속위 SCALE A3:1/200
설계번호 PROJECT NO.
일지 DATE 2023. 07.
도면번호 DRAWING NO. EX-013
영원번호 SHEET NO. 013

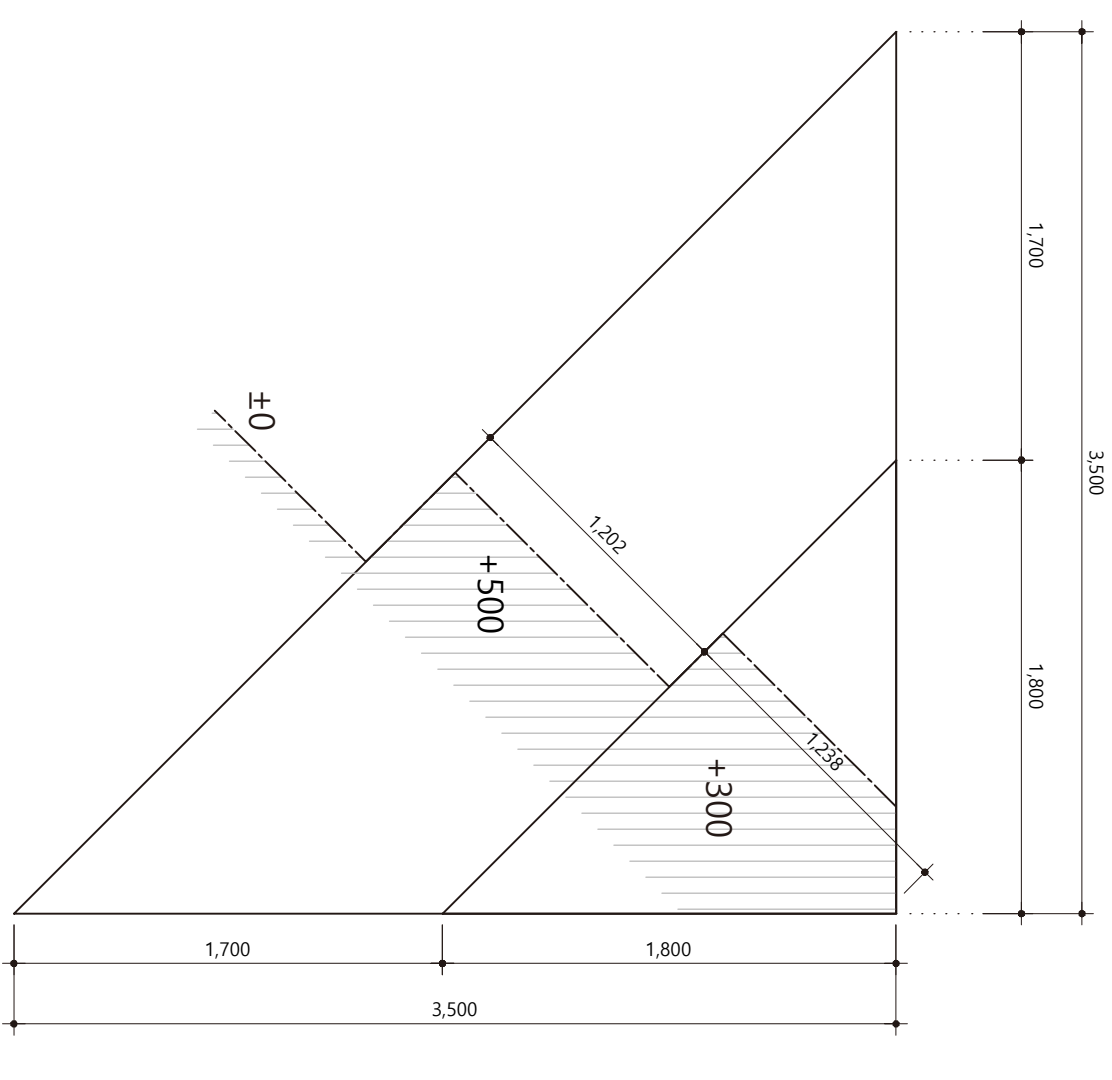

[스튜디오 페시] TOP

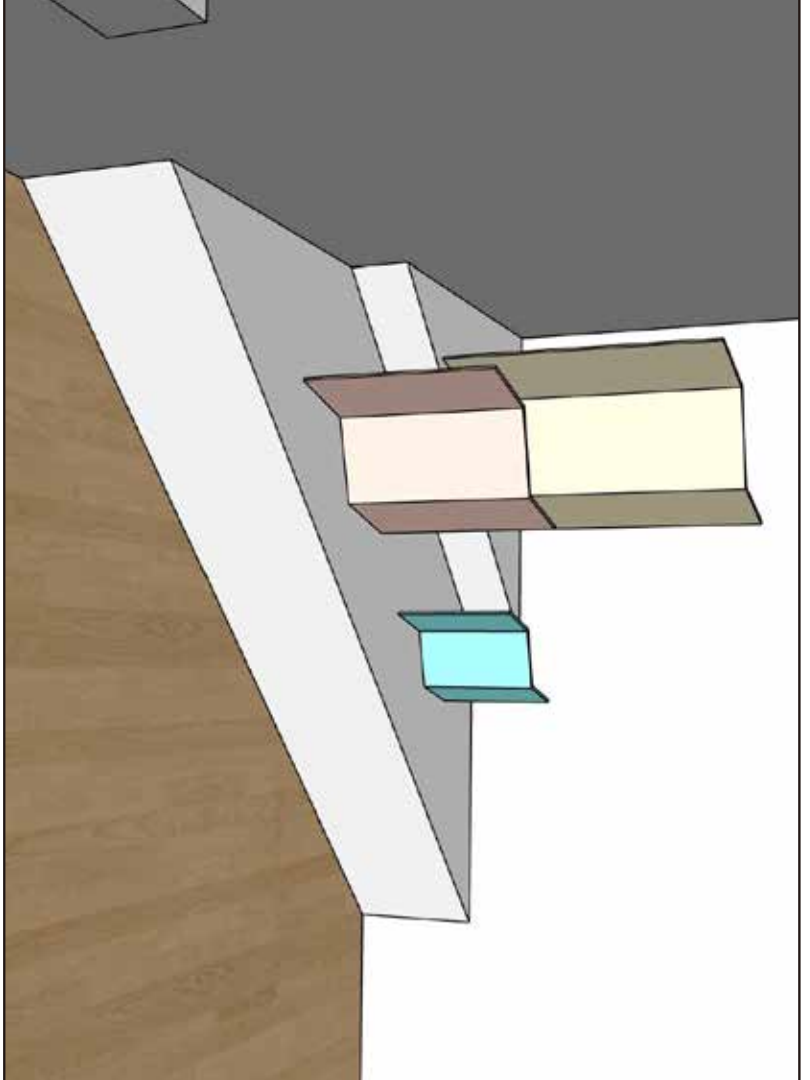


[스튜디오 페시] 3D VIEW

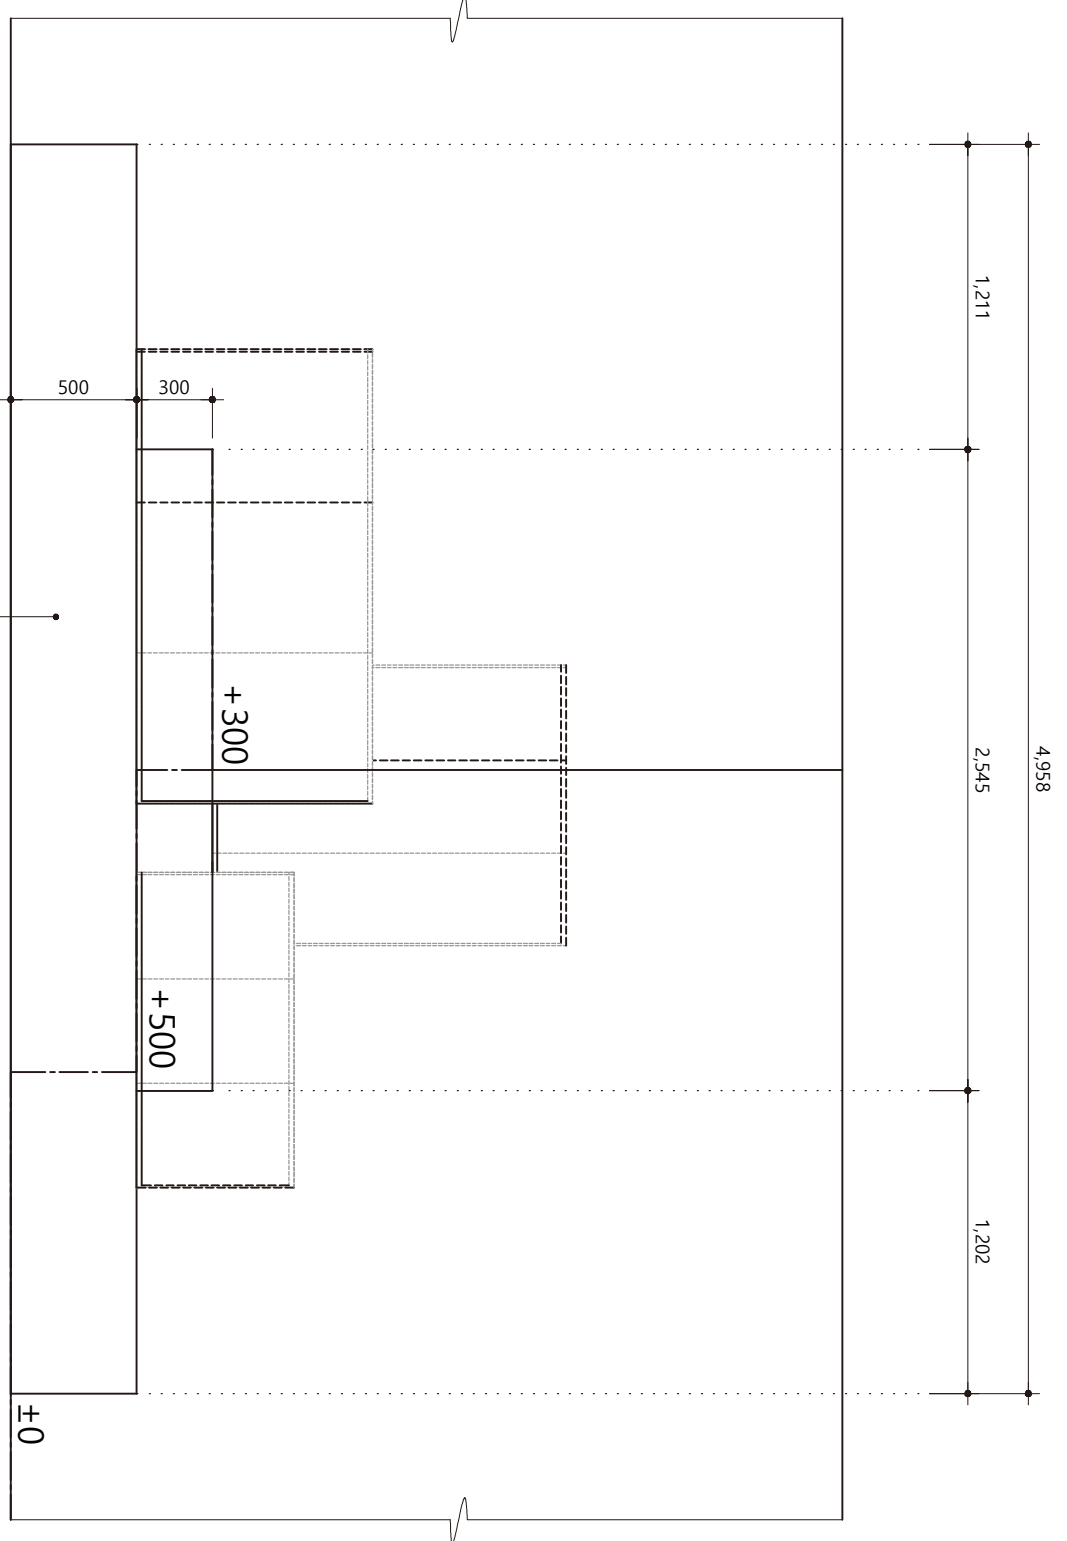

※작품이 많이 무겁습니다. 구조 작업 시, 튼튼하게 보강 부탁드립니다.

[스튜디오 페시] SIDE

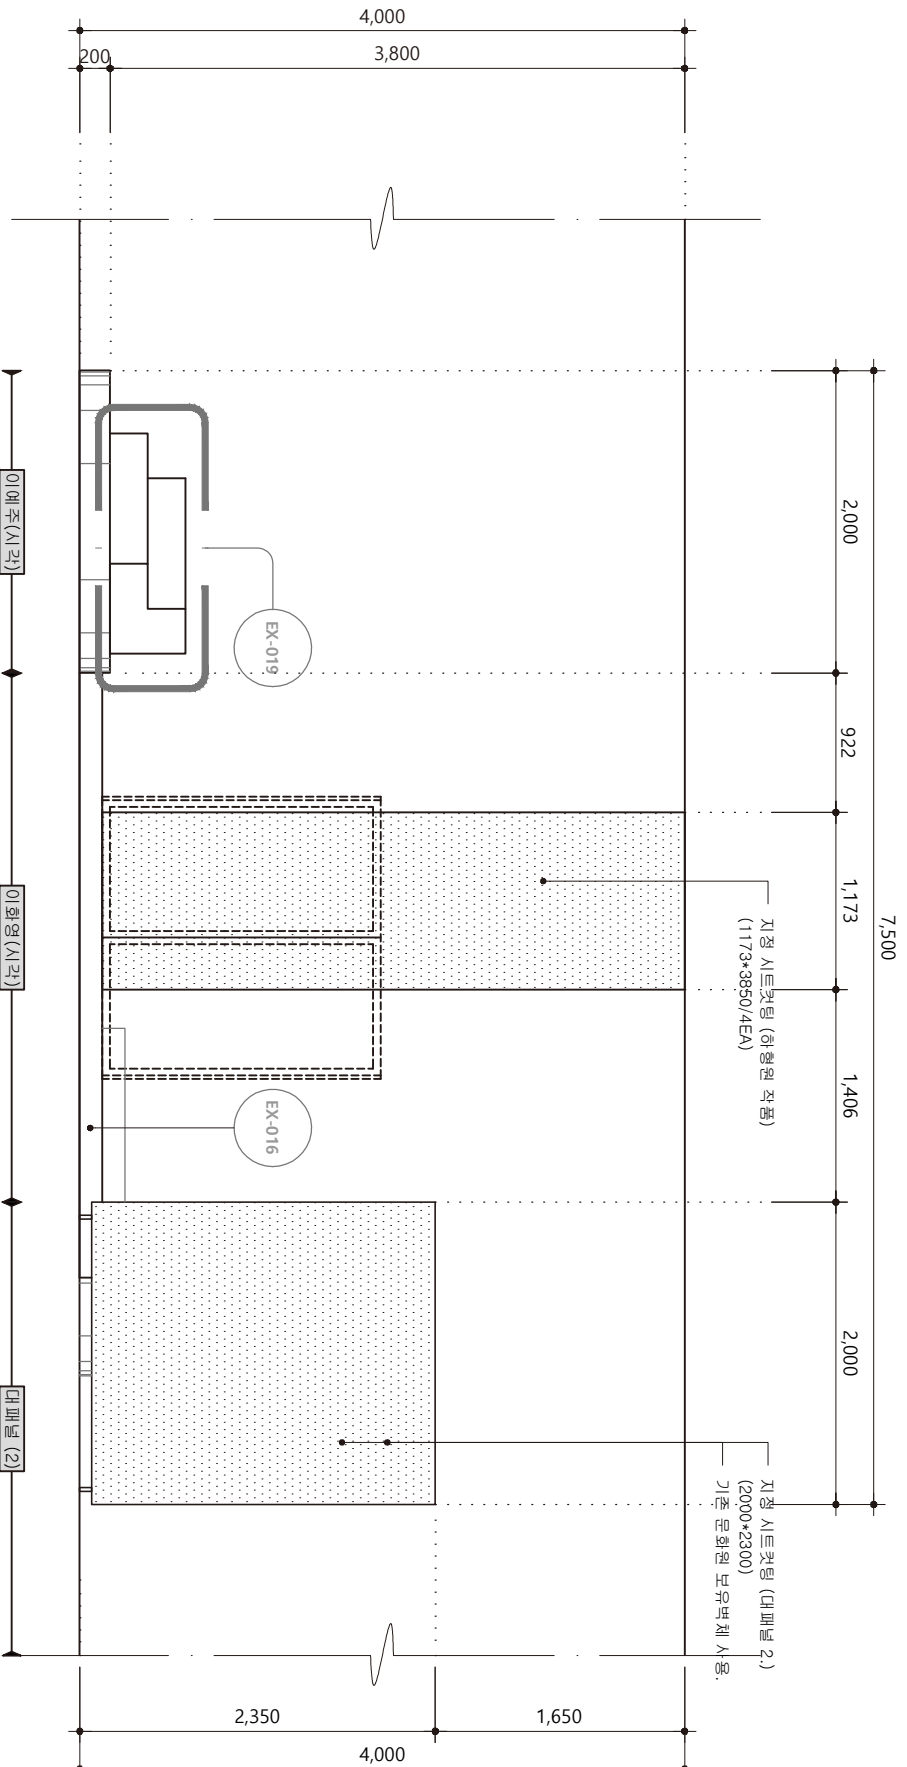

ELEV. 07

국립한글박물관

상제도형
PROJECT TITLE

한글실형프로젝트
아시아 순회전

NOTE

GENERAL

ISSUES AND REVISIONS


No	Date	Revision Description	CHKd
△			
△			
△			
△			
△			
△			
△			
△			
△			
△			

승인 APPROVED BY
검토 CHECKED BY
설계 DRAWING BY

도면명 TITLE

ELEV. 07.08


축척 SCALE A3-1/50
설계번호 PROJECT NO.
일지 DATE 2023. 07.
도면번호 DRAWING NO. EX-014
영원번호 SHEET NO. 014

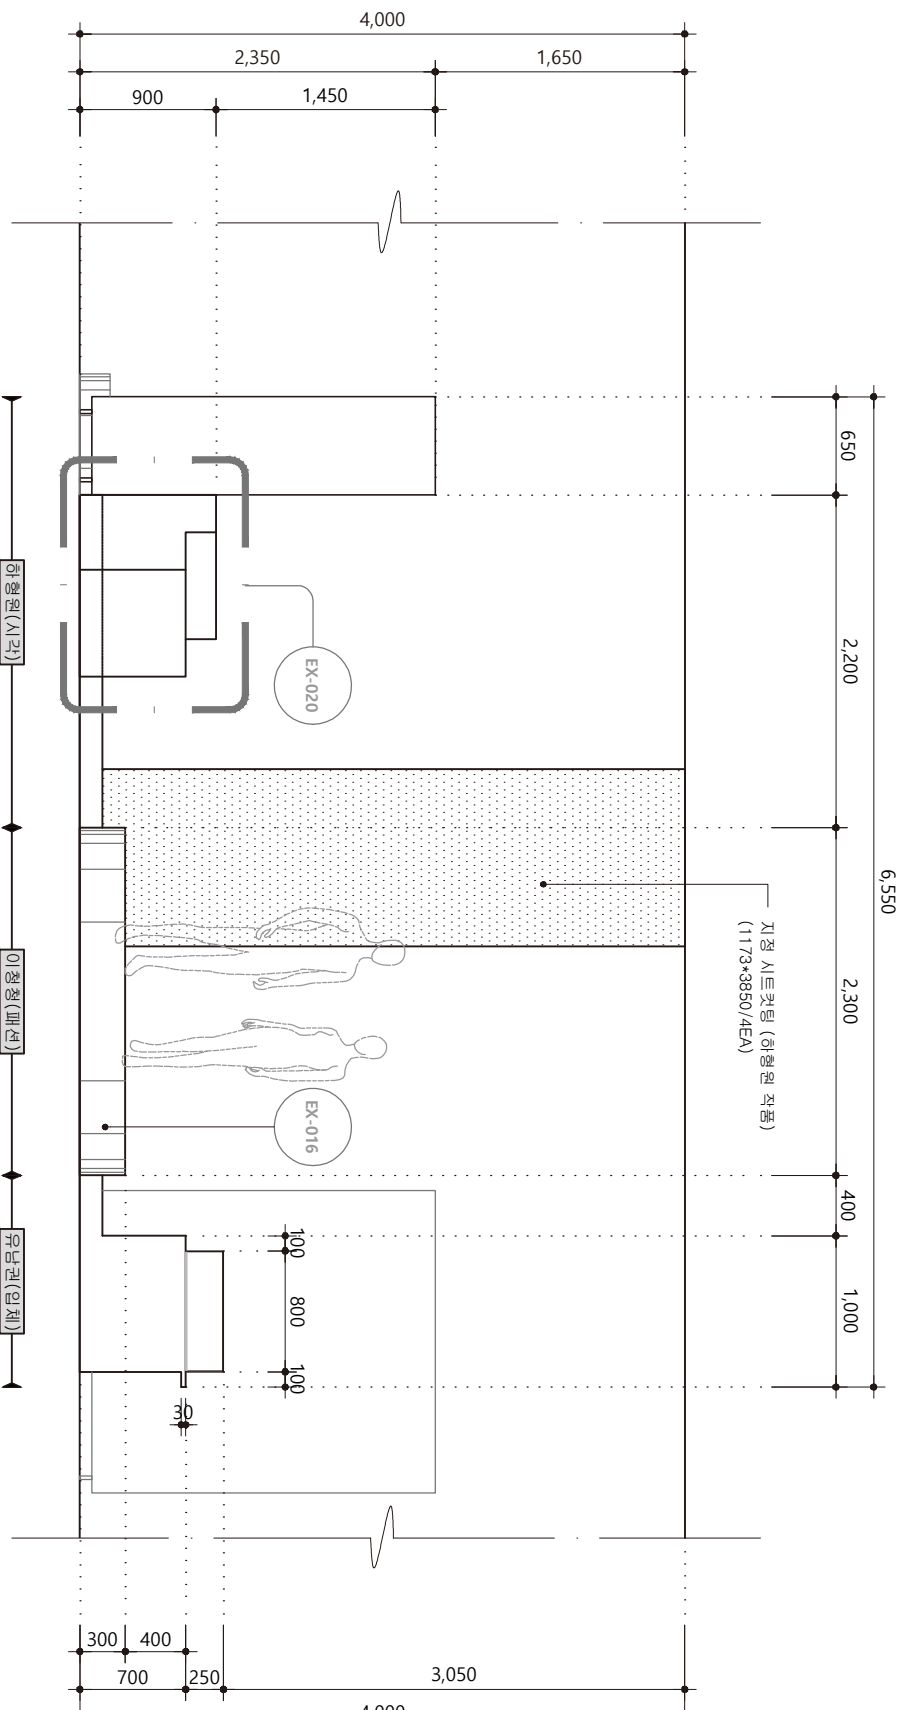

ELEV. 08

ELEV. 08

ELEV. 09

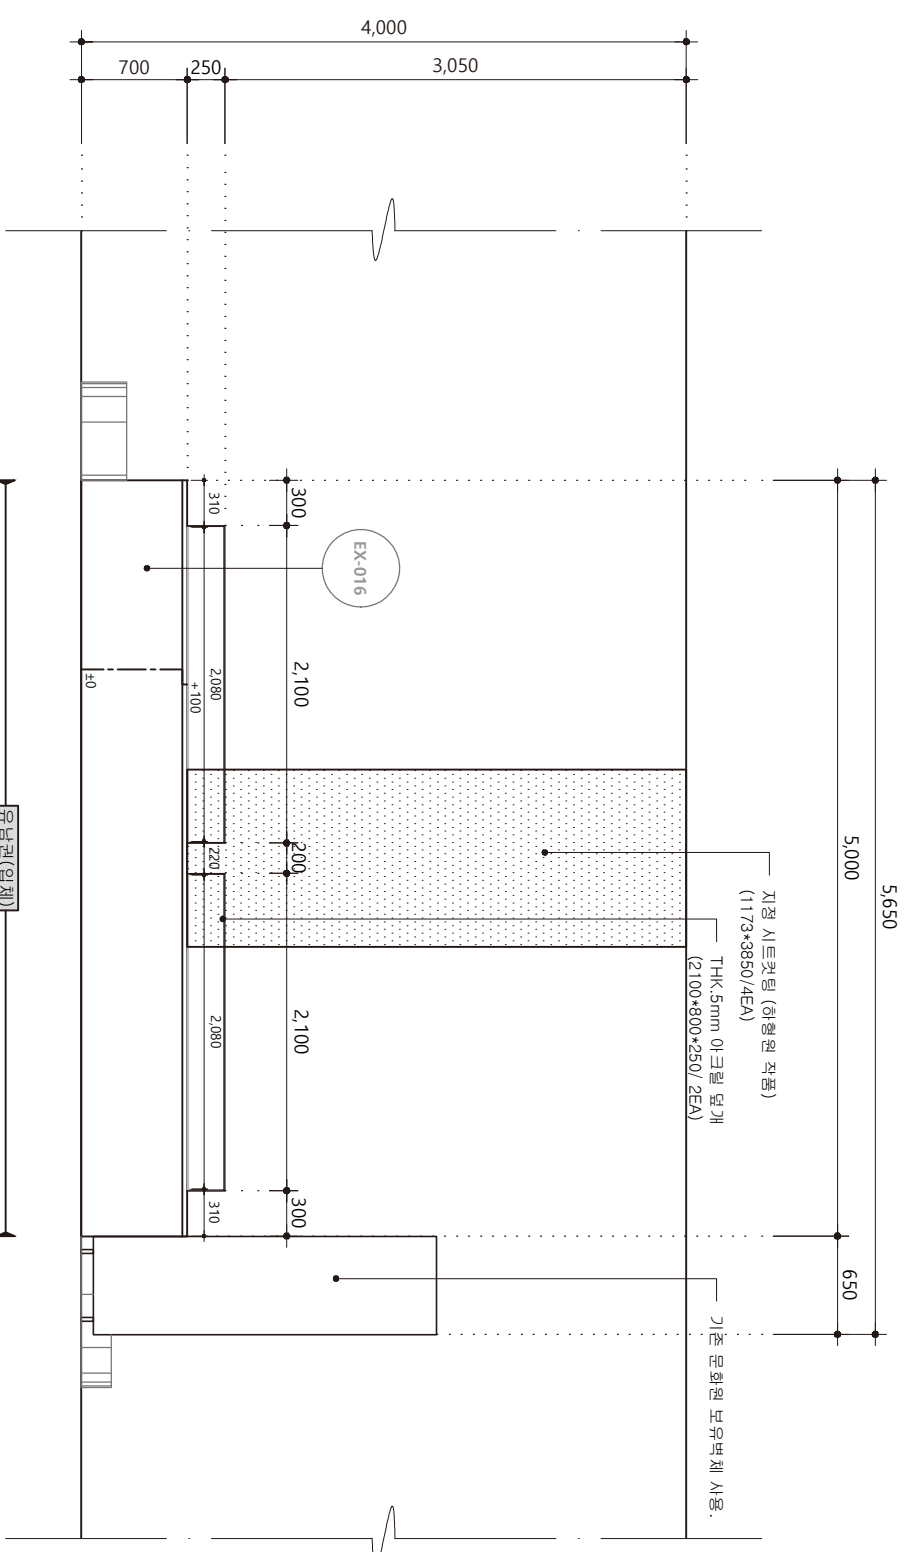


No.	Date	Revision Description	CHKd.
△			
△			
△			
△			
△			
△			
△			
△			
△			

승인 APPROVED BY
검토 CHECKED BY
설계 DRAWING BY

도면명
TITLE
ELEV. 09.10

축척 SCALE A3-1/50
설계번호 PROJECT NO.
일자 DATE 2023. 07.
도면번호 DRAWING NO. EX-015
영원번호 SHEET NO. 015

ELEV. 10

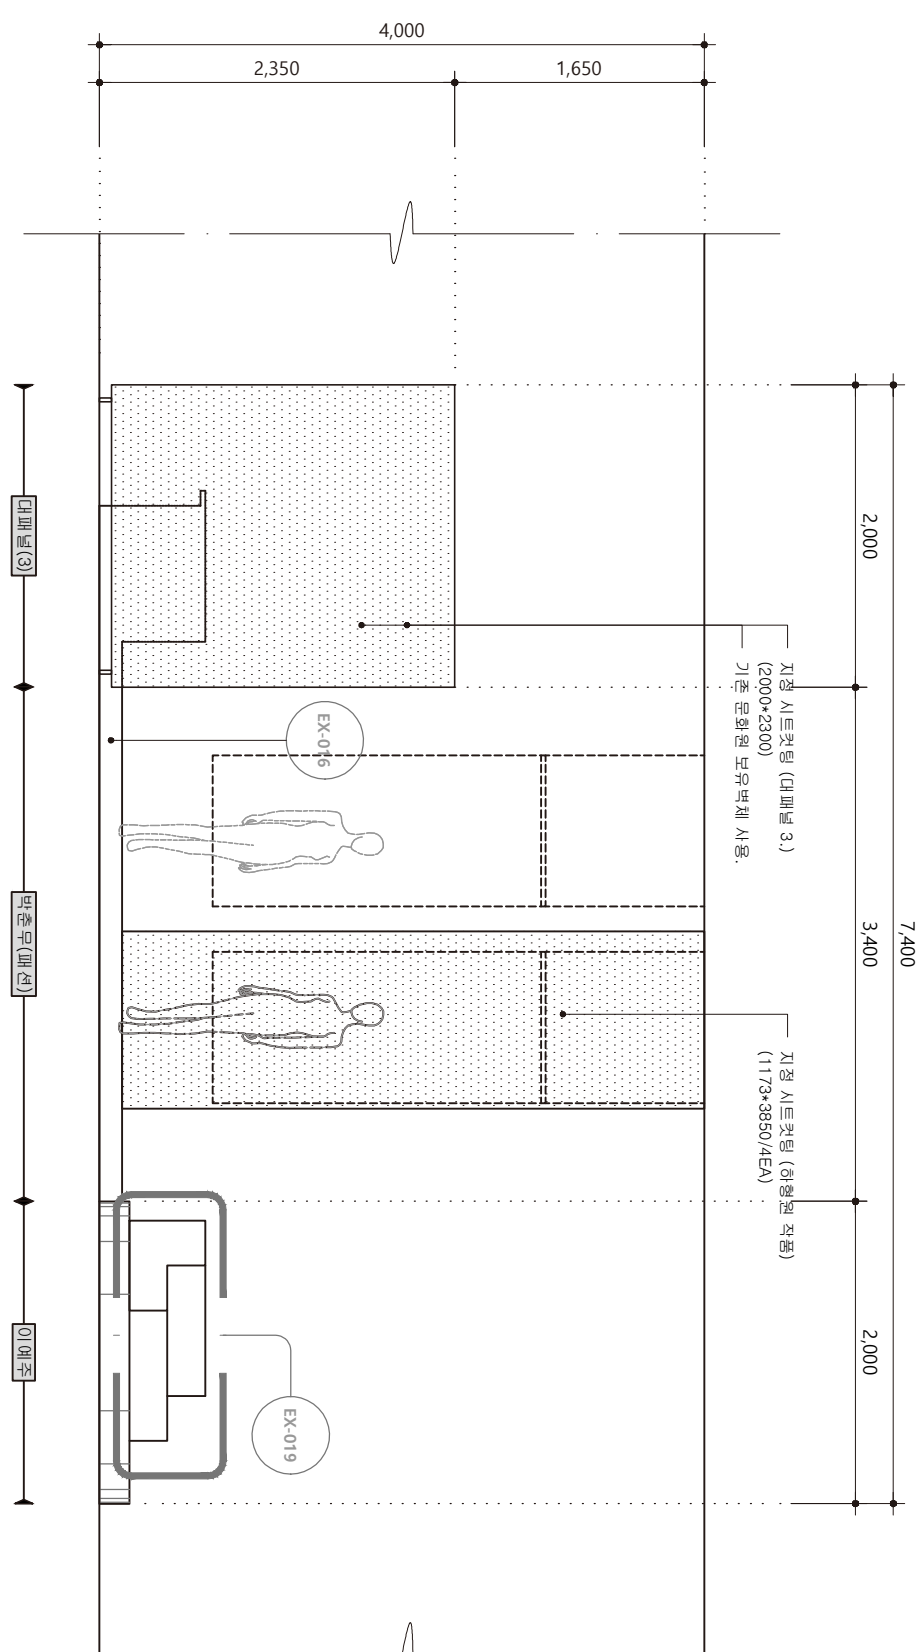


No.	Date	Revision Description	CHKd.
△			
△			
△			
△			
△			
△			
△			
△			
△			


승인 APPROVED BY
검토 CHECKED BY
설계 DRAWING BY

도면명
TITLE
ELEV. 09.10


축척 SCALE A3-1/50
설계번호 PROJECT NO.
일자 DATE 2023. 07.
도면번호 DRAWING NO. EX-015
영원번호 SHEET NO. 015

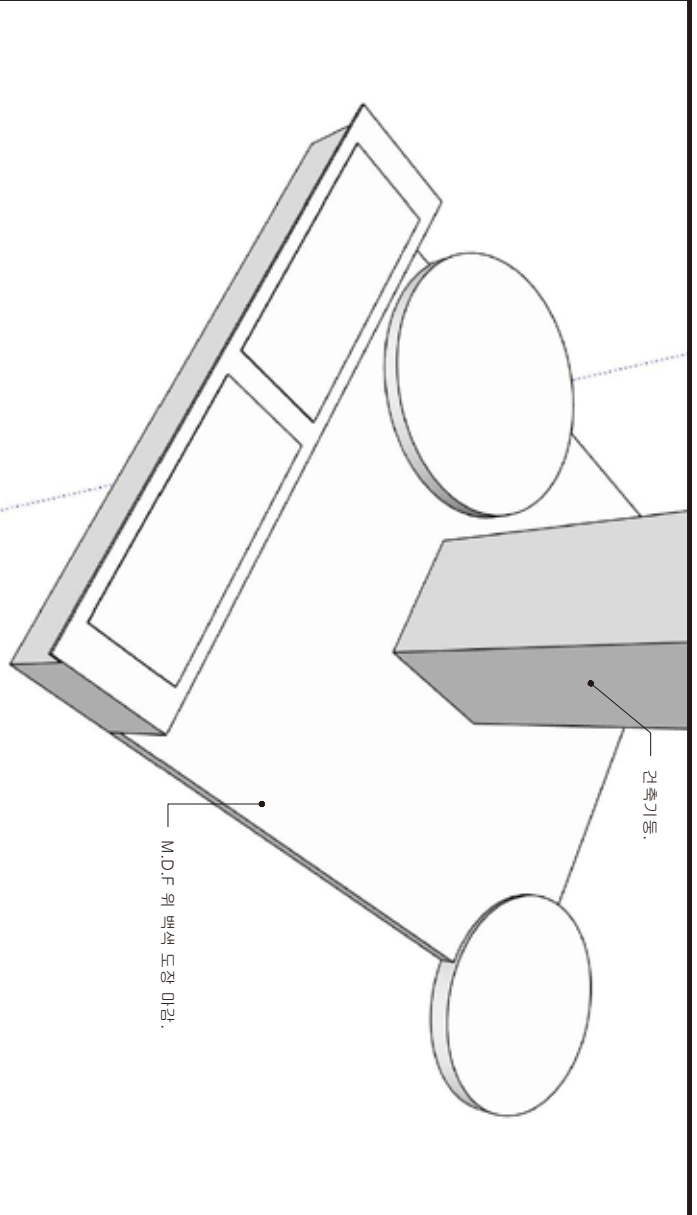

[중앙 전시대 구조] 3D VIEW

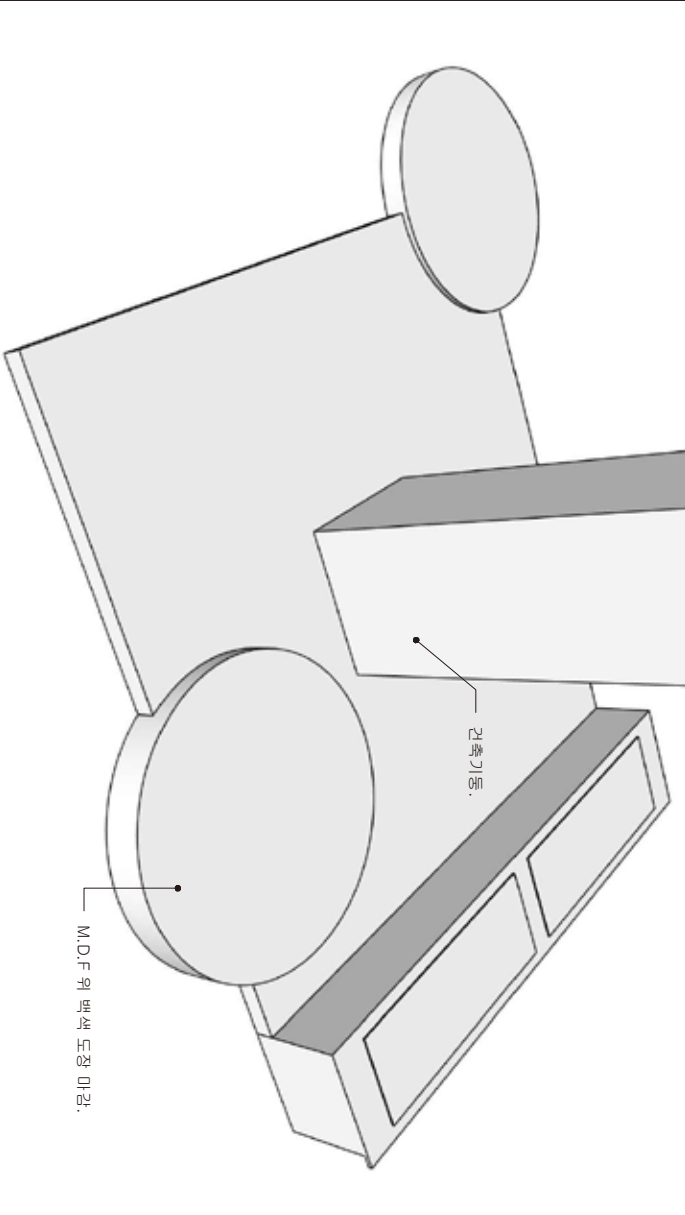

[중앙 전시대 구조] TOP

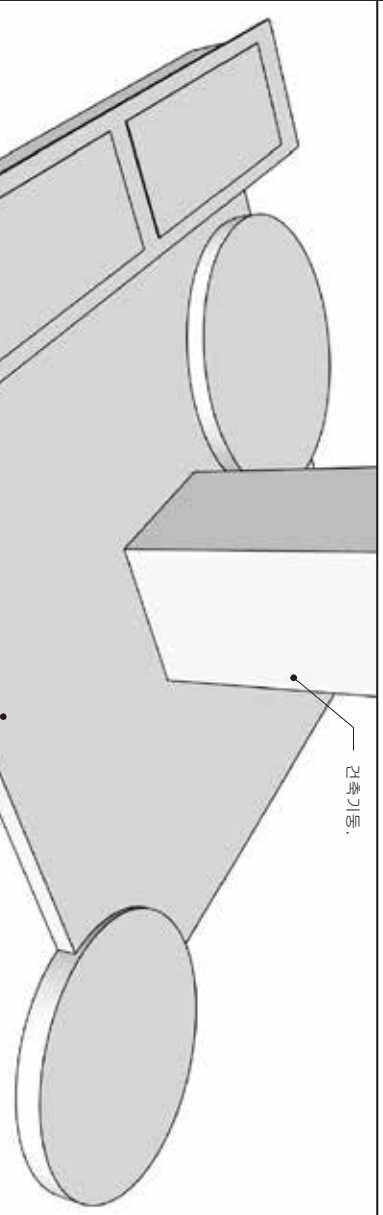

[중앙 전시대 구조] 3D VIEW

작성일자
PROJECT TITLE

작성인
PROJECT NO.

검토
DATE

확인
DRAWING NO.

SCALE
A3-1/50

프로젝트 번호
2023. 07.

일지
EX-016

도면 번호
016


시트 번호

중양 전시대


ISSUES AND REVISIONS

No	Date	Revision Description	CHKd
△			
△			
△			
△			
△			
△			

GENERAL

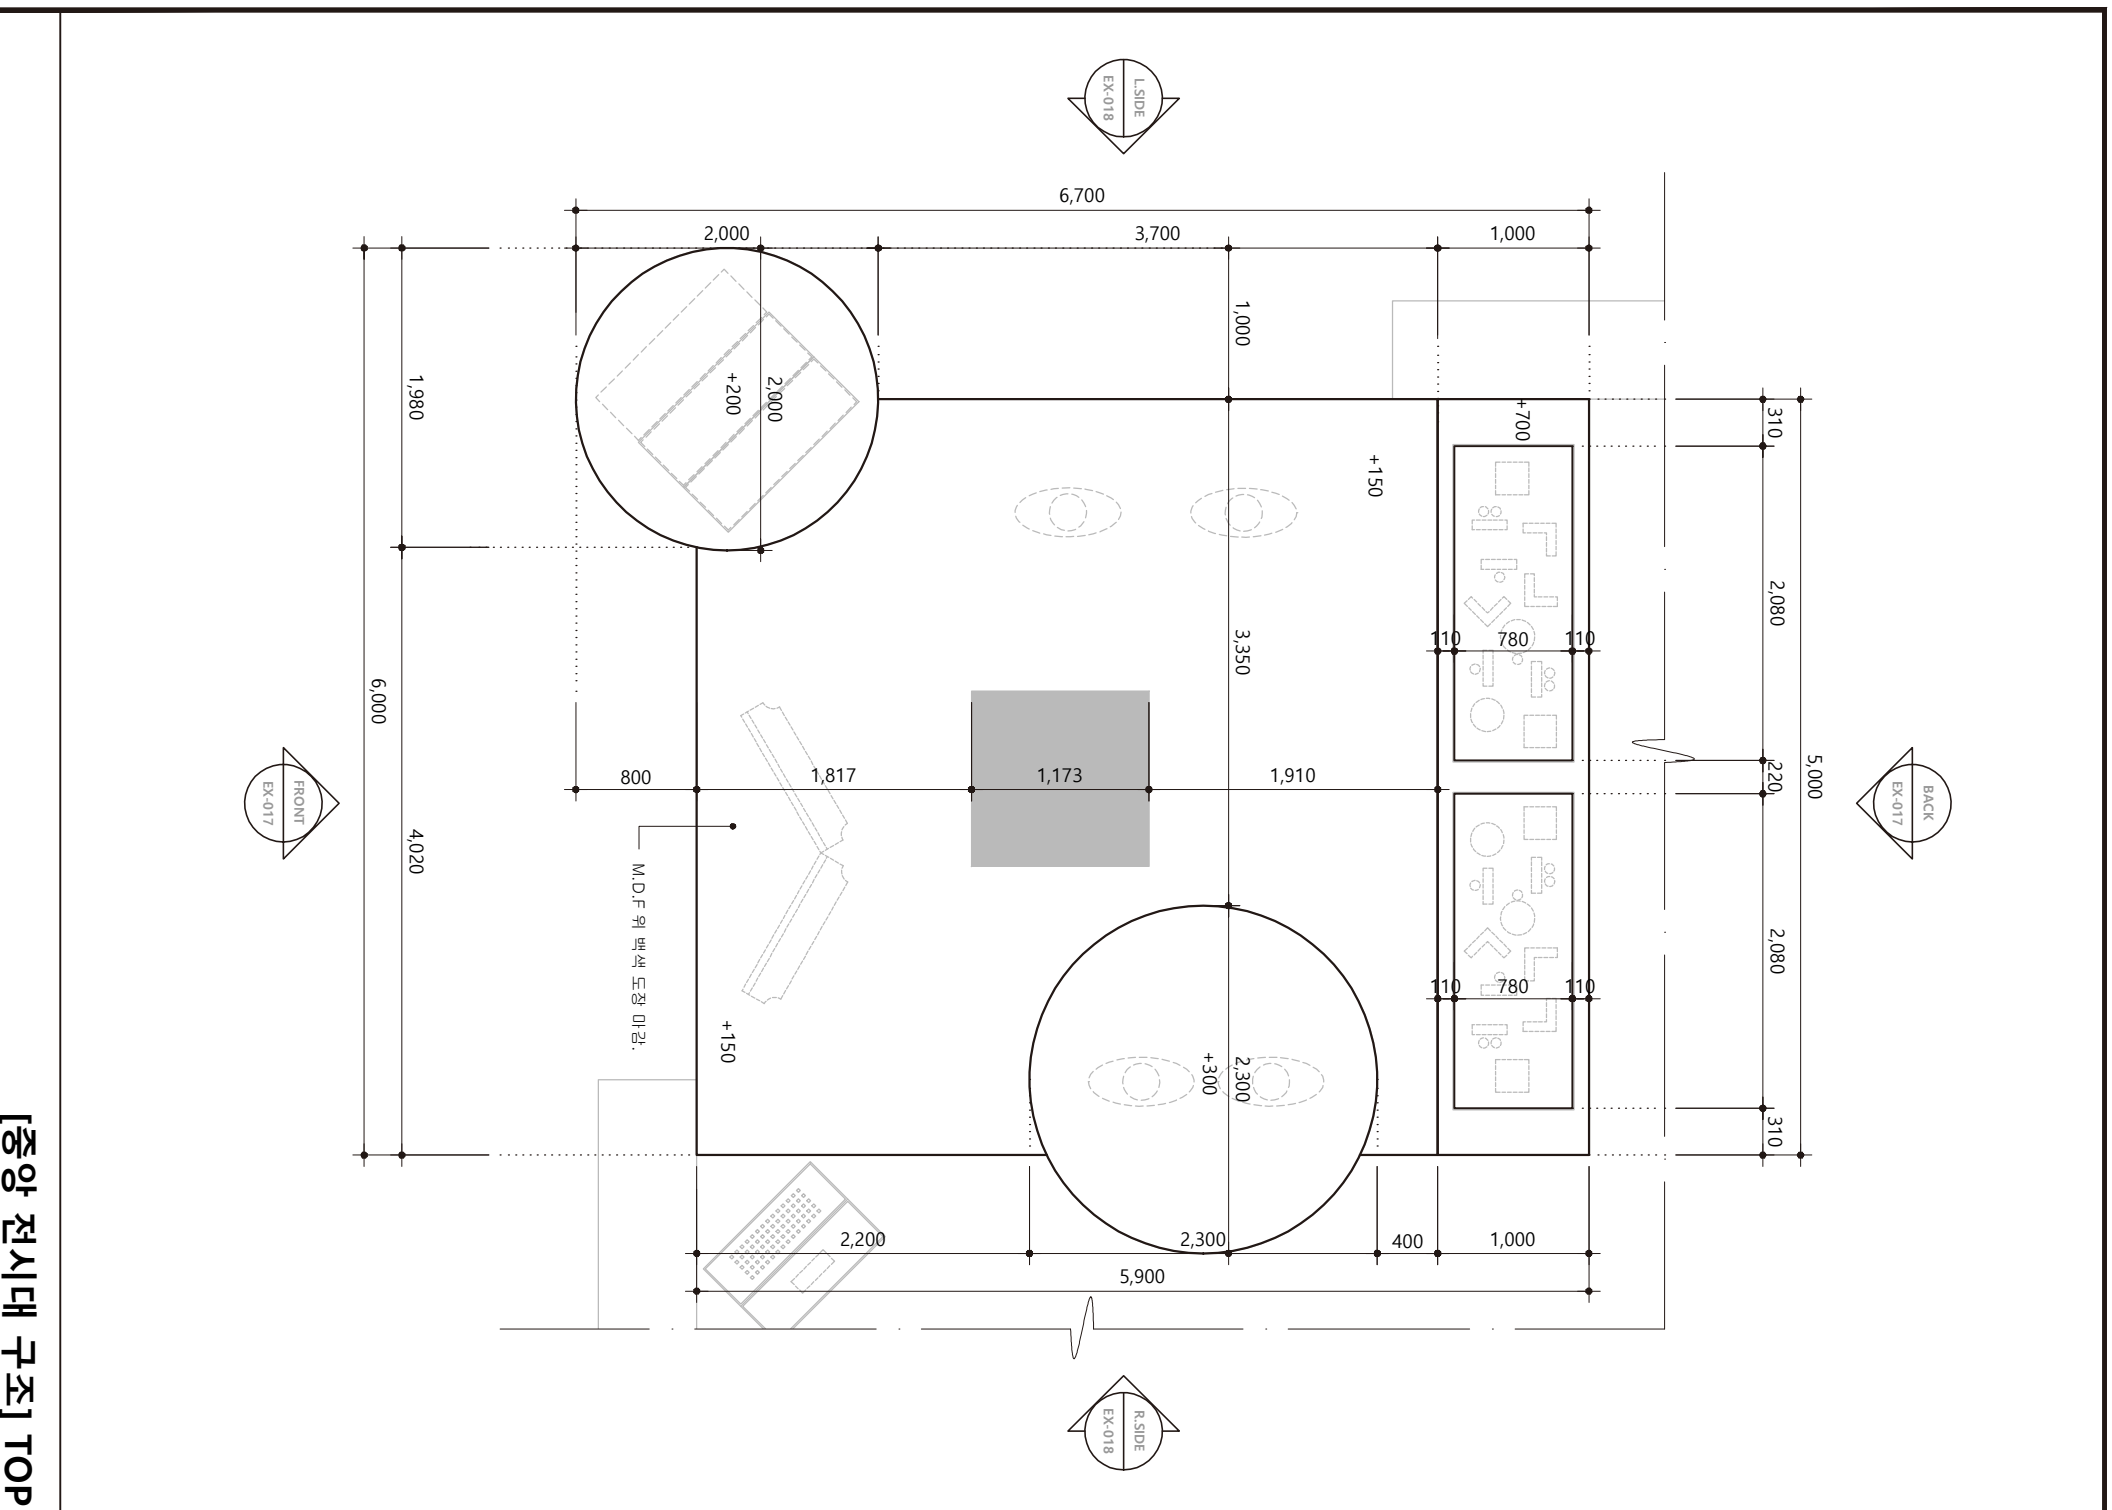

[중앙 전시대 구조] TOP

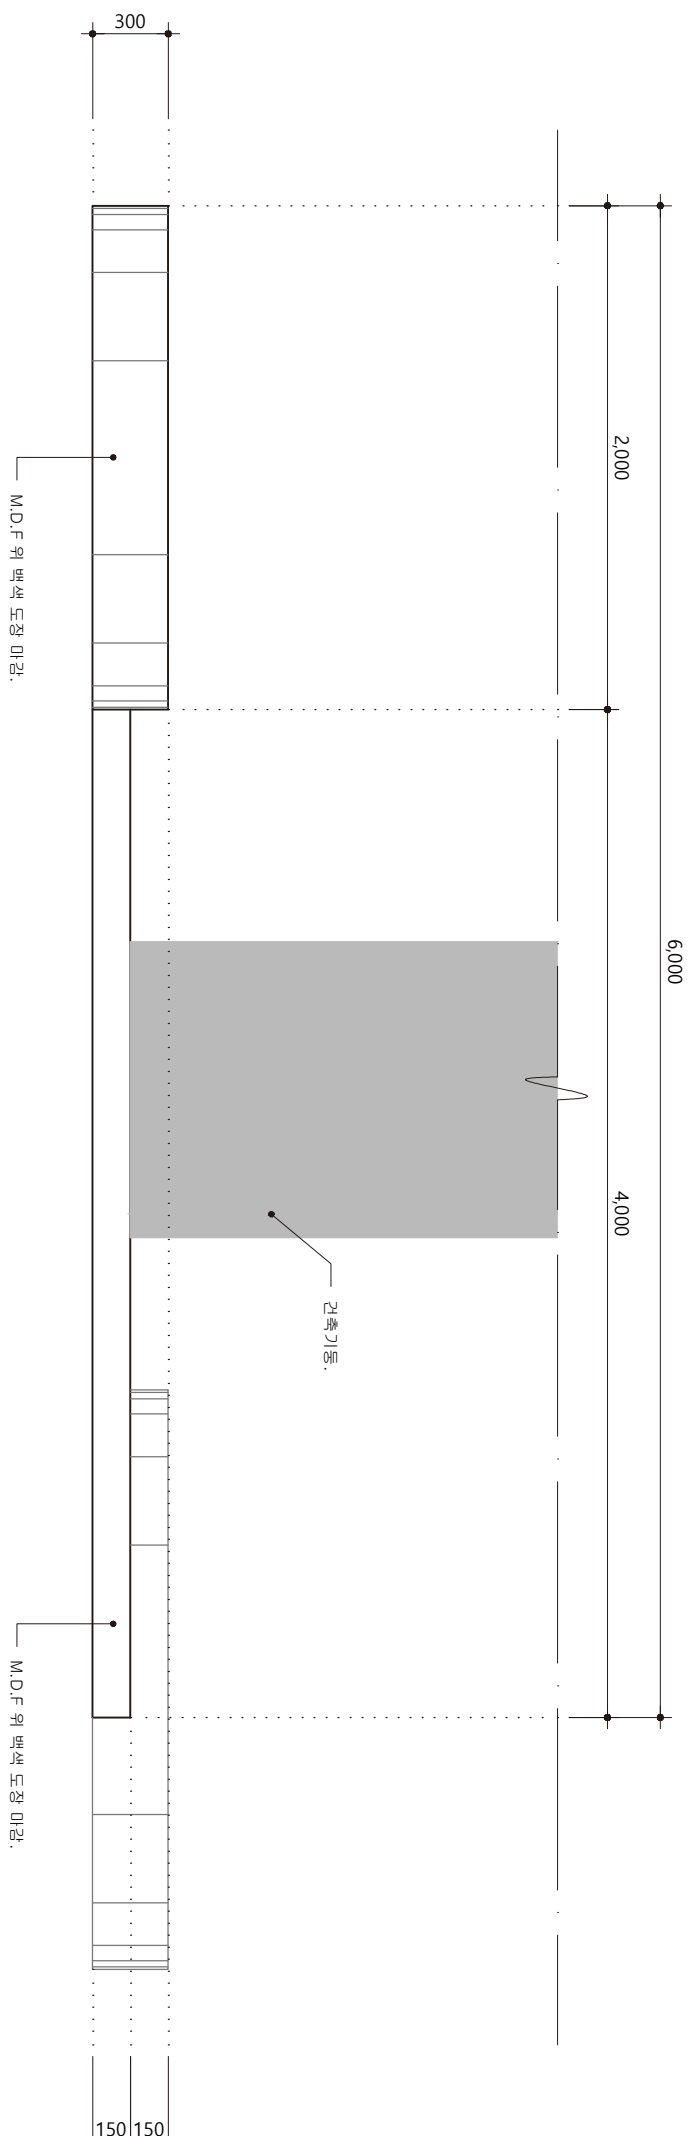


국립한글박물관

장제도형
PROJECT TITLE

한글실용프로젝트
아시아 순회전

NOTE

[중앙 전시대] FRONT

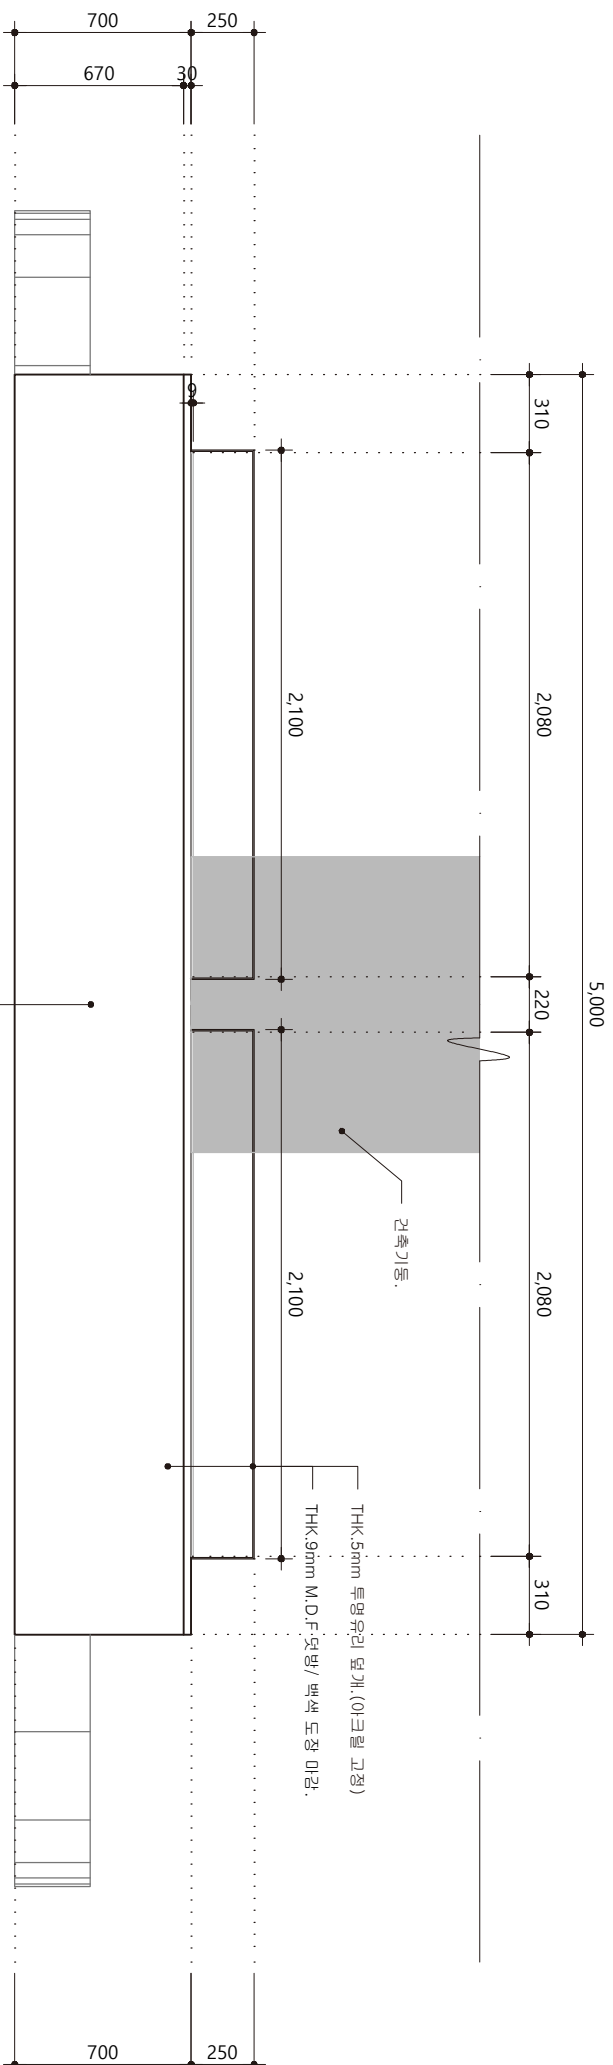

※앞은 아크릴로 덮으면 휘어질 수 있을 것 같아 THK.5mm 유리로 기재하였습니다.

[중앙 전시대] BACK

ISSUES AND REVISIONS

No	Date	Revision Description	CHKd
△			
△			
△			
△			
△			
△			
△			
△			
△			
△			

승인 APPROVED BY
검토 CHECKED BY
설계 DRAWING BY


도면명 TITLE
중앙 전시대

속위 SCALE A3-1/50
설계번호 PROJECT NO.
일자 DATE 2023. 07.
도면번호 DRAWING NO. EX-017
영판번호 SHEET NO. 017


장제도형
PROJECT TITLE

한글실형프로젝트
아시아 순회전

NOTE

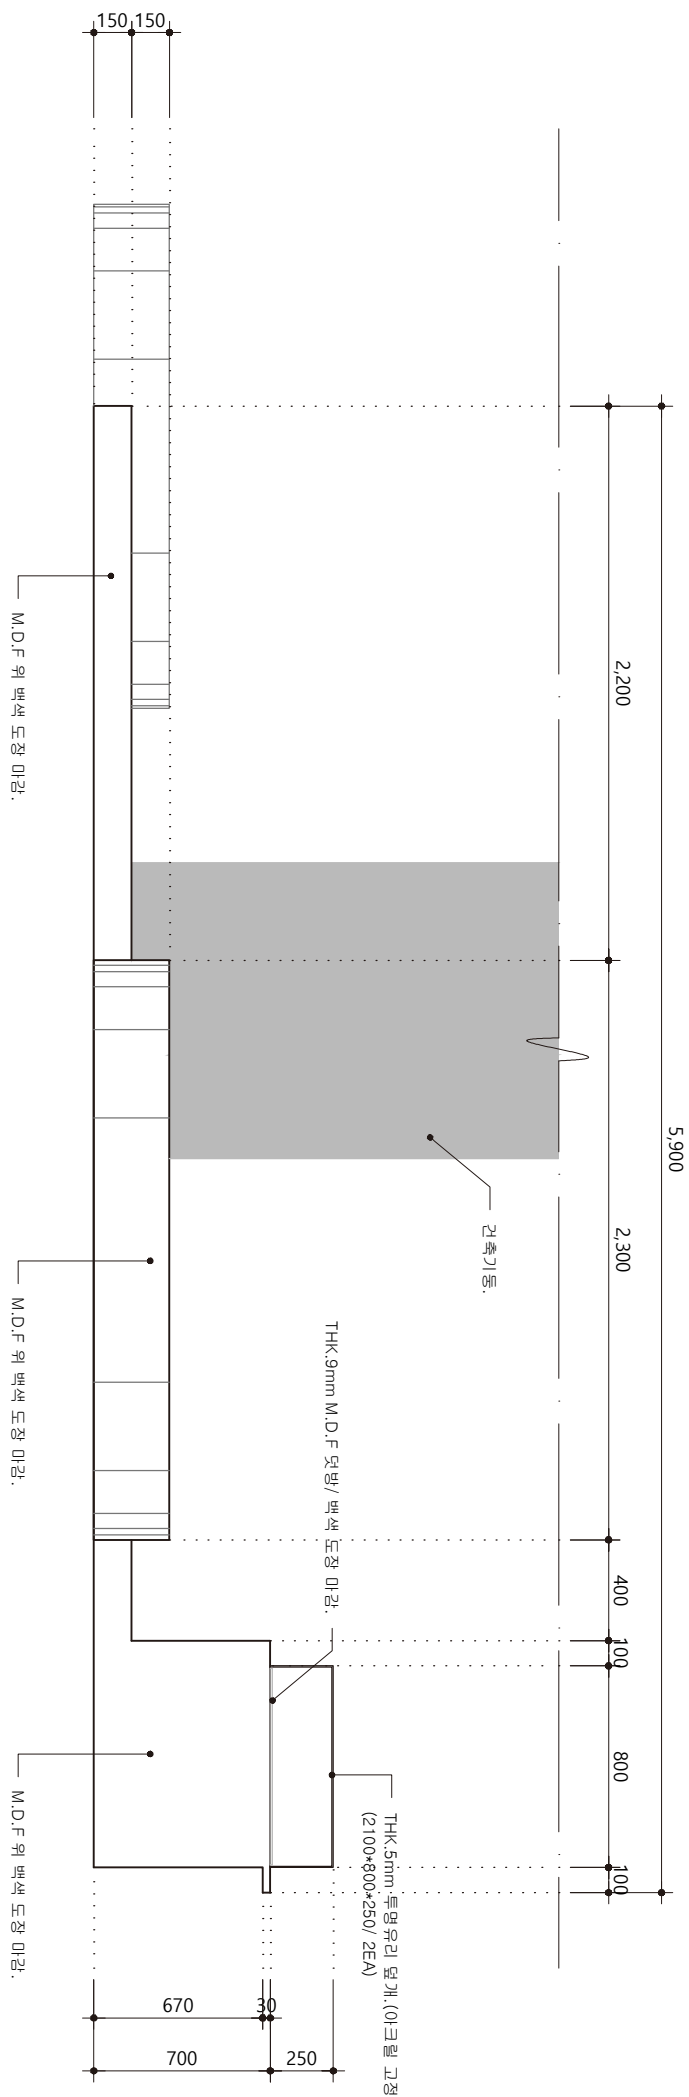

[중앙 전시대] RIGHT SIDE

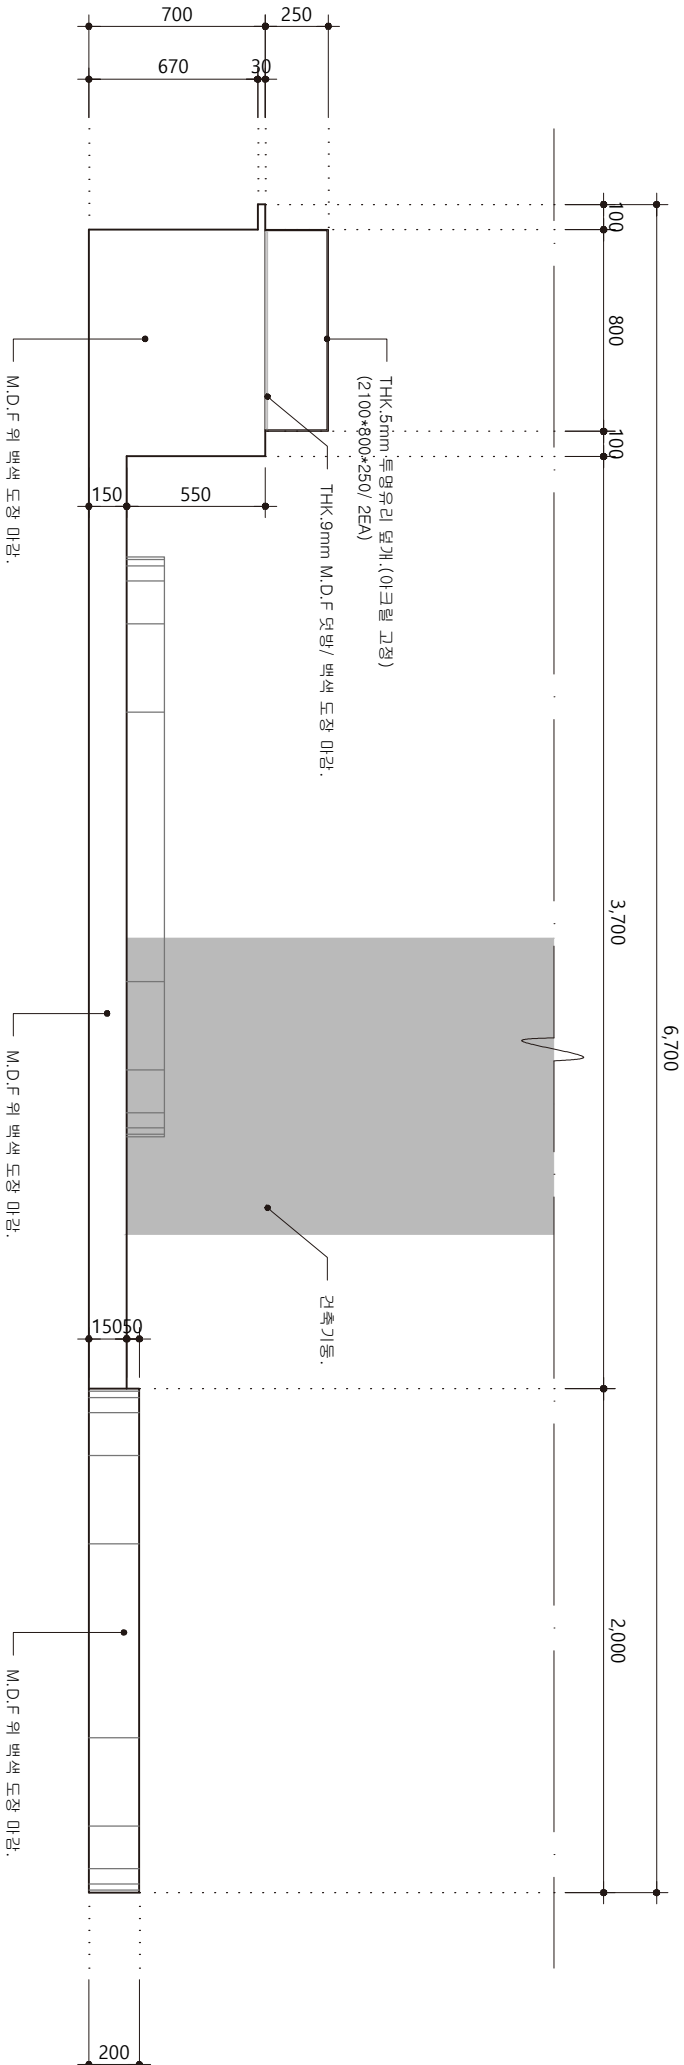

※앞은 아크릴로 덮으면 휘어질 수 있을 것 같아 THK.5mm 유리로 대체하였습니다.

[중앙 전시대] LEFR SIDE

ISSUES AND REVISIONS

No	Date	Revision Description	CHKd
△			
△			
△			
△			
△			
△			
△			
△			
△			
△			

승인 APPROVED BY
검토 CHECKED BY
설계 DRAWING BY

도면명 TITLE
중앙 전시대


축척 SCALE A3-1/50
설계번호 PROJECT NO.
일지 DATE 2023. 07.
도면번호 DRAWING NO. EX-018
장면번호 SHEET NO. 018

No	Date	Revision Description	CHKd
△			
△			
△			
△			
△			
△			
△			
△			
△			
△			


승인
APPROVED BY
검토
CHECKED BY
설계
DRAWING BY

도면명
TITLE
이예주


속위
SCALE A3-1/50
설계번호
PROJECT NO.
일자
DATE 2023. 07.
도면번호
DRAWING NO. EX-019
장판번호
SHEET NO. 019

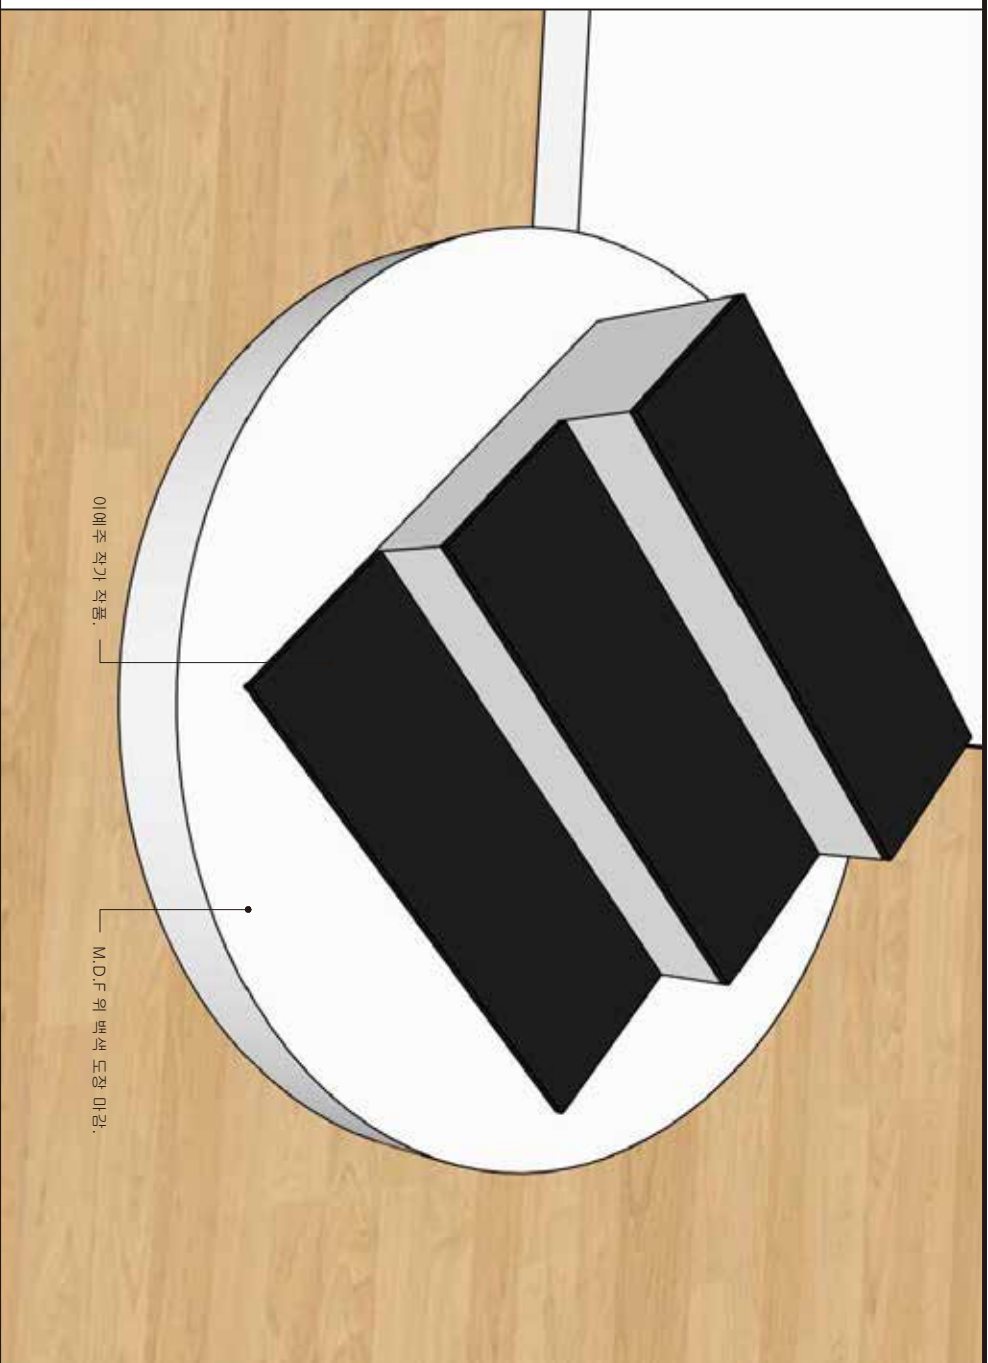


[이예주] TOP

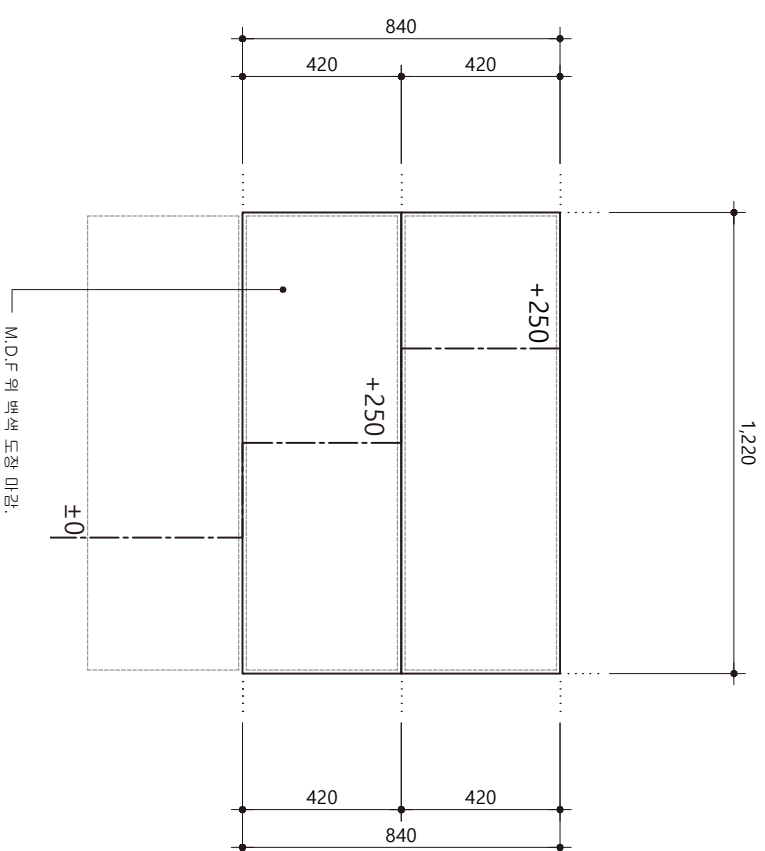

[이예주] FRONT

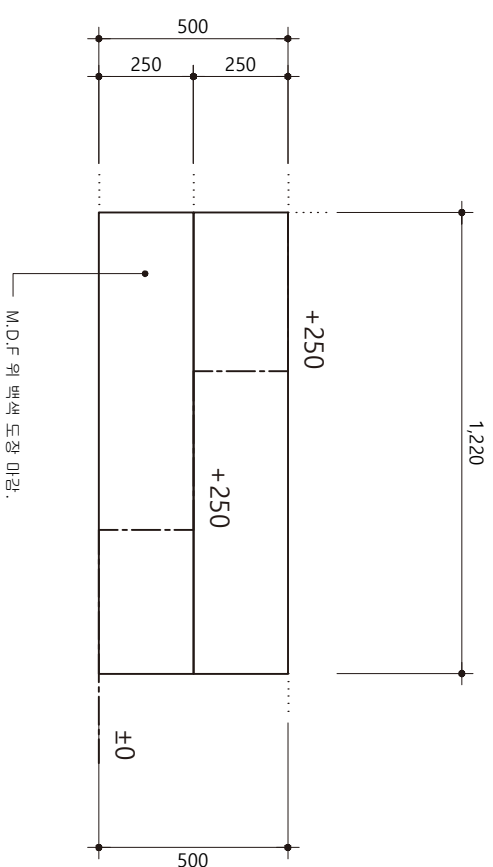

[이예주] SIDE

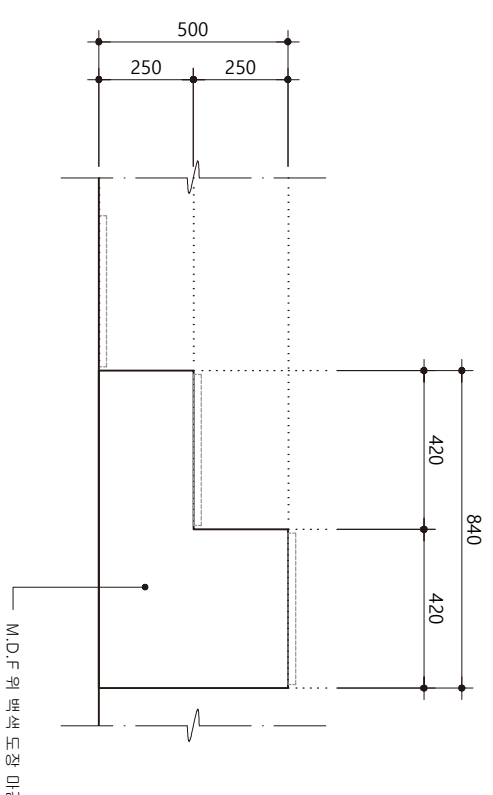


No.	Date	Revision Description	CHKd
△			
△			
△			
△			
△			
△			
△			
△			
△			


승인 APPROVED BY
검토 검토 CHECKED BY
상세 상세 DRAWING BY

도면명
TITLE
하형원

속위 SCALE A3-1/50
상세번호 PROJECT NO.
일지 DATE 2023. 07.
도면번호 DRAWING NO. EX-020
영원번호 SHEET NO. 020

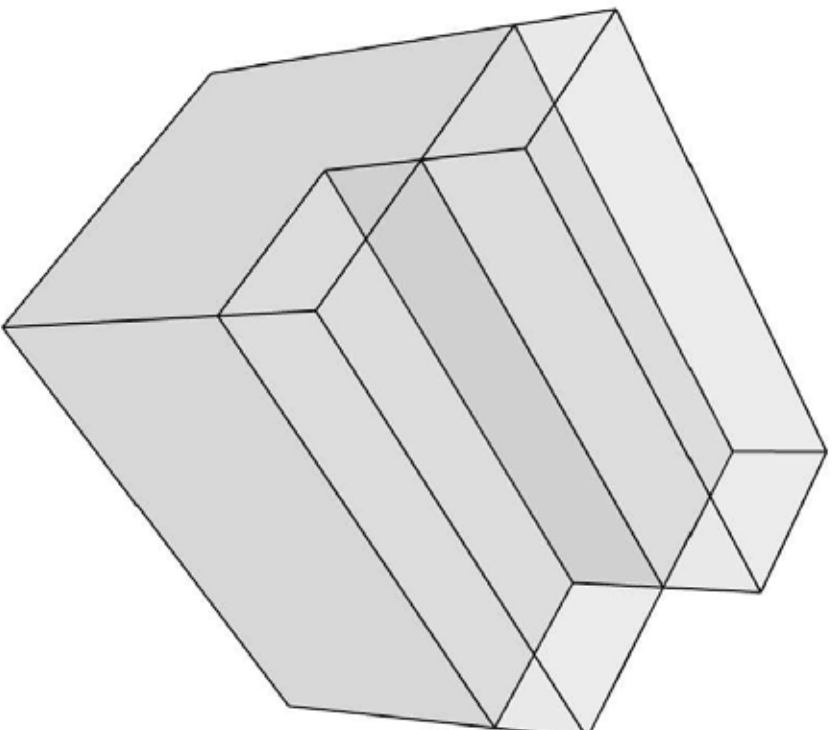


[하형원] 3D VIEW

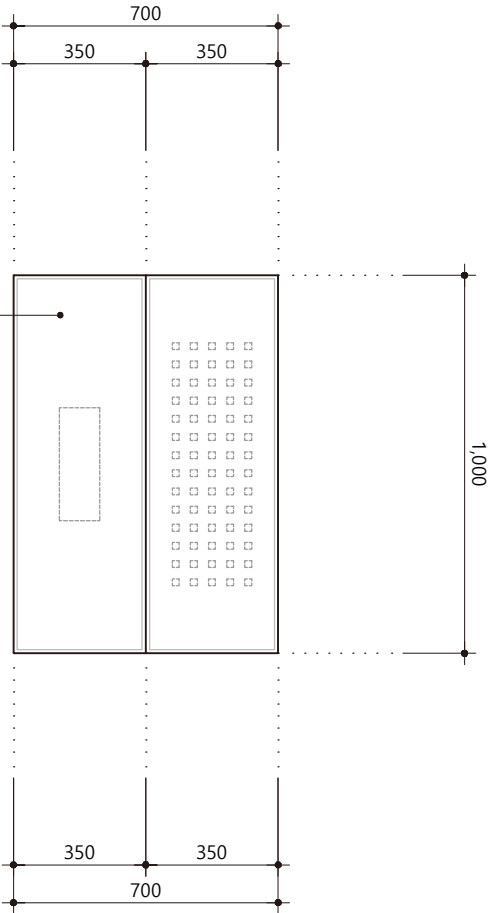

*작품 배치 후 아크릴 덮은 후 TOP


M.D.F 위 백색 도장 마감.

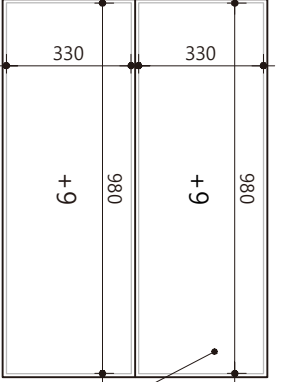

작품 높이는 바단면:
THK.9mm M.D.F 위 백색도장 마감
(전시대 위 한 판 더 설치)

*작품 받침대 확인용 TOP

[하형원] TOP

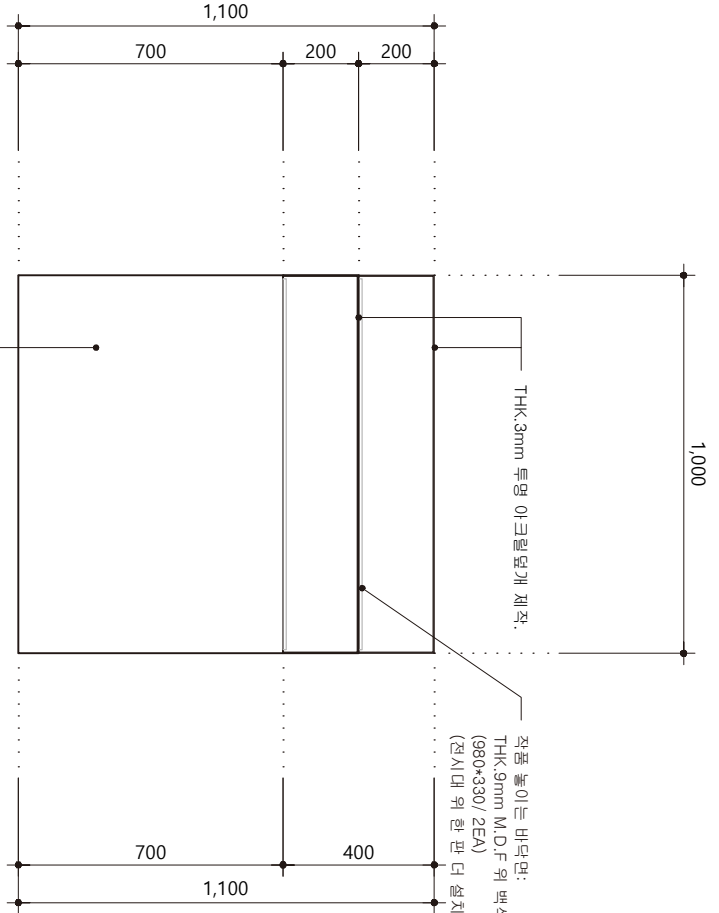


THK.3mm 투명 아크릴 덮개 제작.

작품 높이는 바단면:
THK.9mm M.D.F 위 백색도장 마감
(전시대 위 한 판 더 설치)

M.D.F 위 백색 도장 마감.

[하형원] FRONT

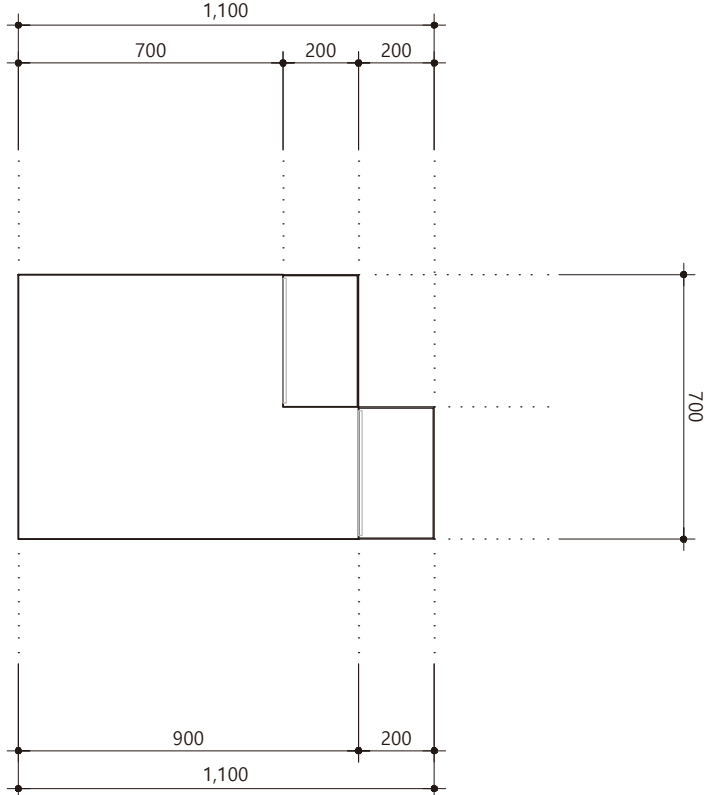

[하형원] SIDE