주일한국대사관 한국문화원

오늘 한지 집기 제작 상세도면

04.제품
05.영상
01.인트로
03.체험
06.한지벽장/스탬프 체험
02.한지지종

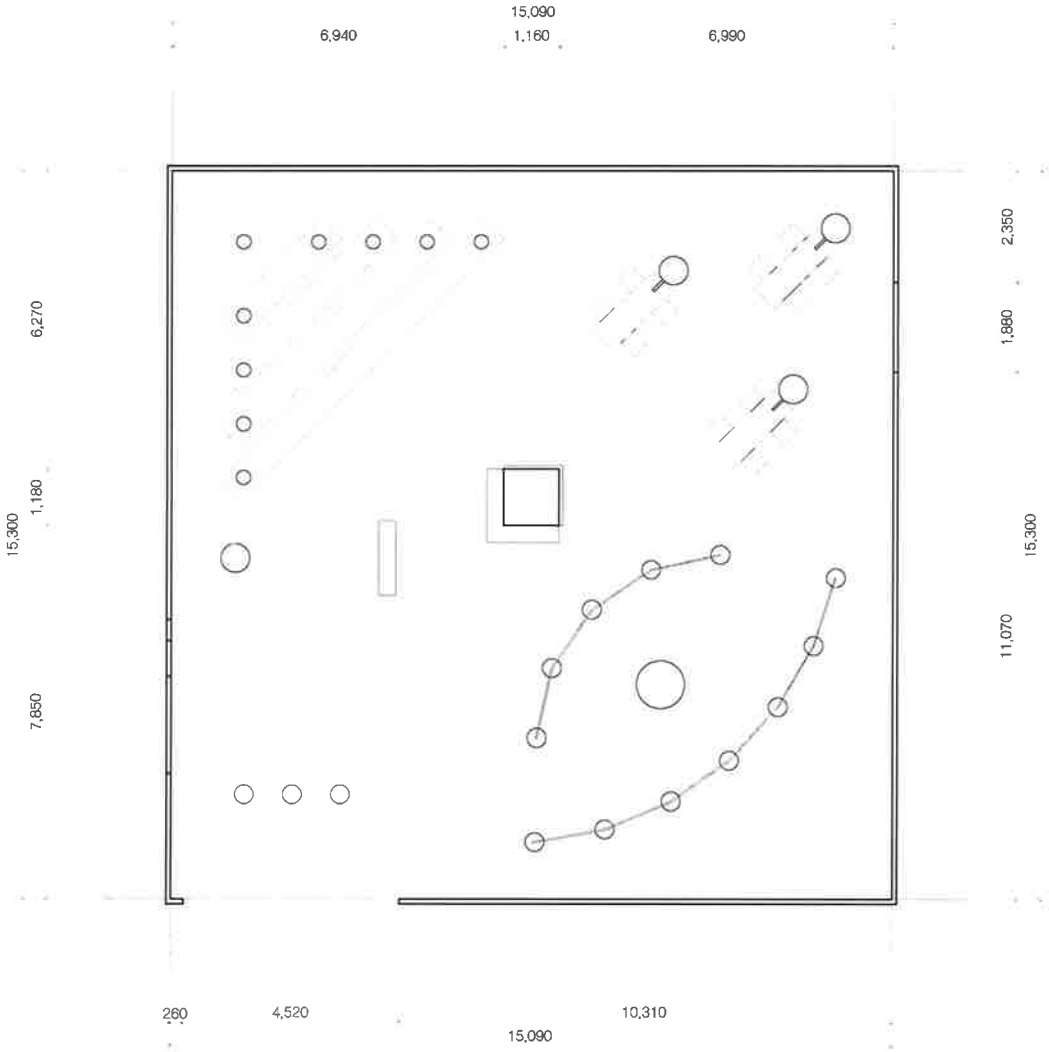

01 주일 한국 문화원 오늘한지 평면도

A4 1 / 100

DPA DESIGN PROMOTION AGENCY

PROJECT TITLE

주일한국문화원
오늘한지

CAD FILE

APPROVED BY

NOTE

DRAWING TITLE

DESIGNED BY

DRAWN BY

CHECKED BY

DATE 2022. 04. 03

SCALE A4 : 1 / 100

DRAWING NO G – 101

SHEET NO 001

01.인트로

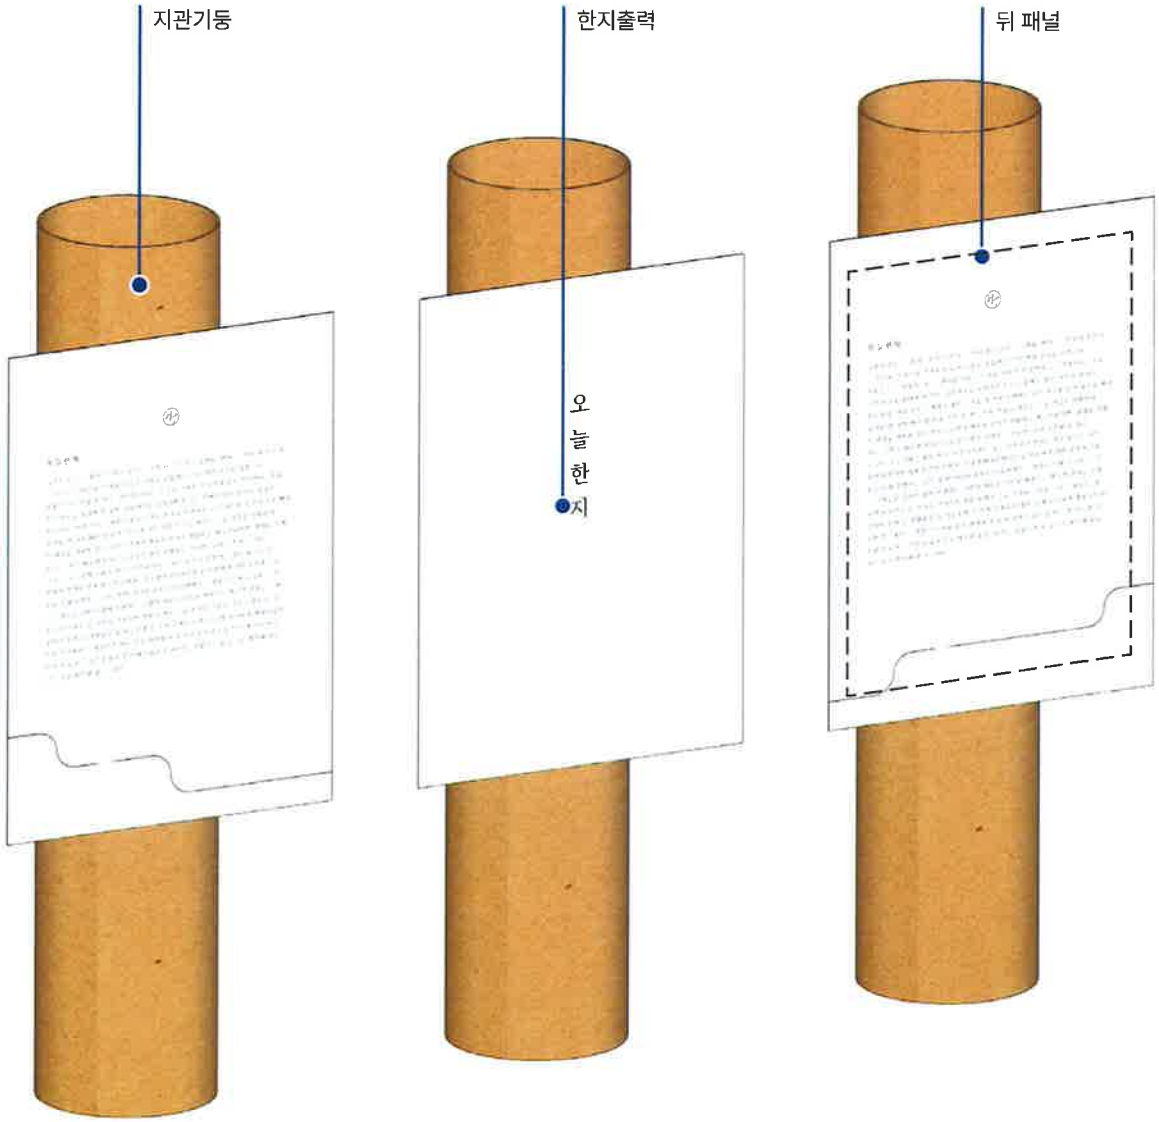

01.인트로

한국 제작 지원

항목	사이즈	수량
한지 출력	790*1,120	3EA

일본 현지 제작/출력

항목	사이즈	수량
지관기둥	지름500 /높이2,000	3EA
한지 부착 패널	690*1,020	3EA

* 한지 부착 패널은 제안해주신 우드락 (스틸렌보드)7mm로 제작해주시면 됩니다.

기둥 앞면에 우드락 패널 부착 -> 우드락 위 한지 출력물 부착

디스플레이 참고 이미지

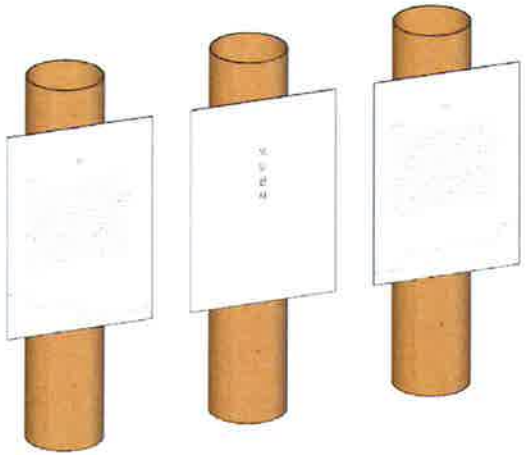

제작 참고 이미지

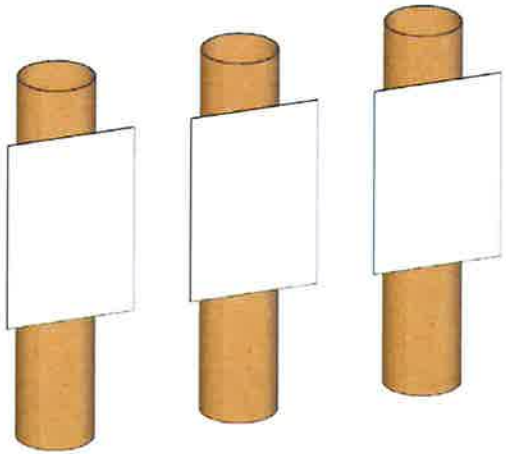

지관 기둥 바닥 고정 방식 디테일 이미지

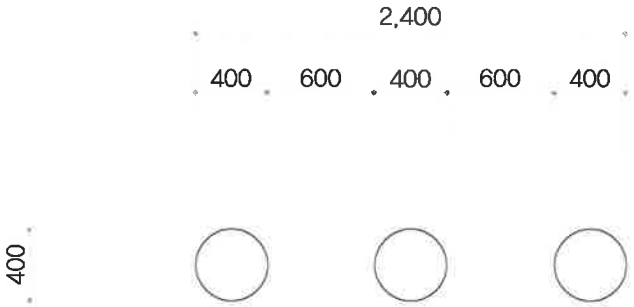

I TOP VIEW I

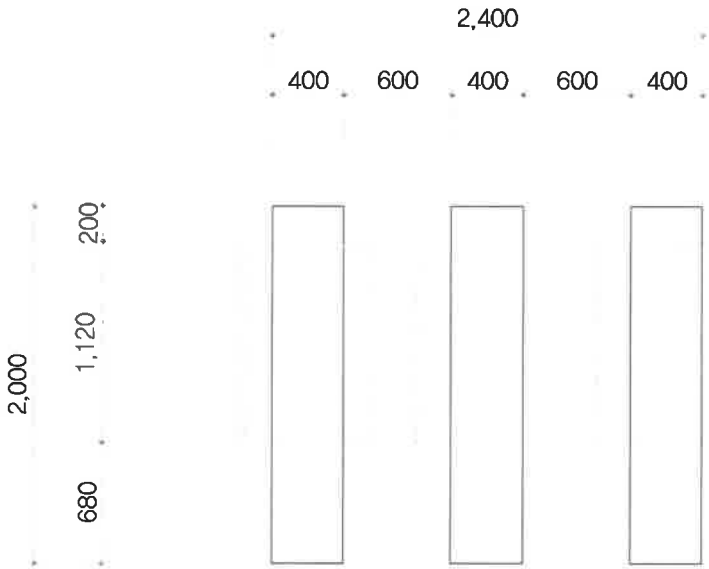

I FRONT VIEW I

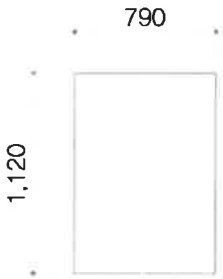

▫한지 출력(한국제작지원)
사이즈 : 790*1,120
수량 : 3EA

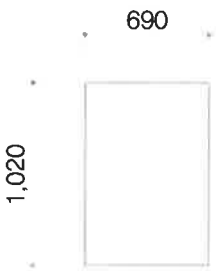

▫우드락 패널(일본현지제작)
사이즈 : 690*1,020
수량 : 3EA

DPA DESIGN PROMOTION AGENCY

PROJECT TITLE
주일한국문화원
오늘한지

CAD FILE

APPROVED BY

NOTE

DRAWING TITLE

DESIGNED BY

DRAWN BY

CHECKED BY

DATE 2022. 04. 03

SCALE A4 : 1 / 40

DRAWING NO G – 101

SHEET NO 001

A4 1 / 40

02.한지지종

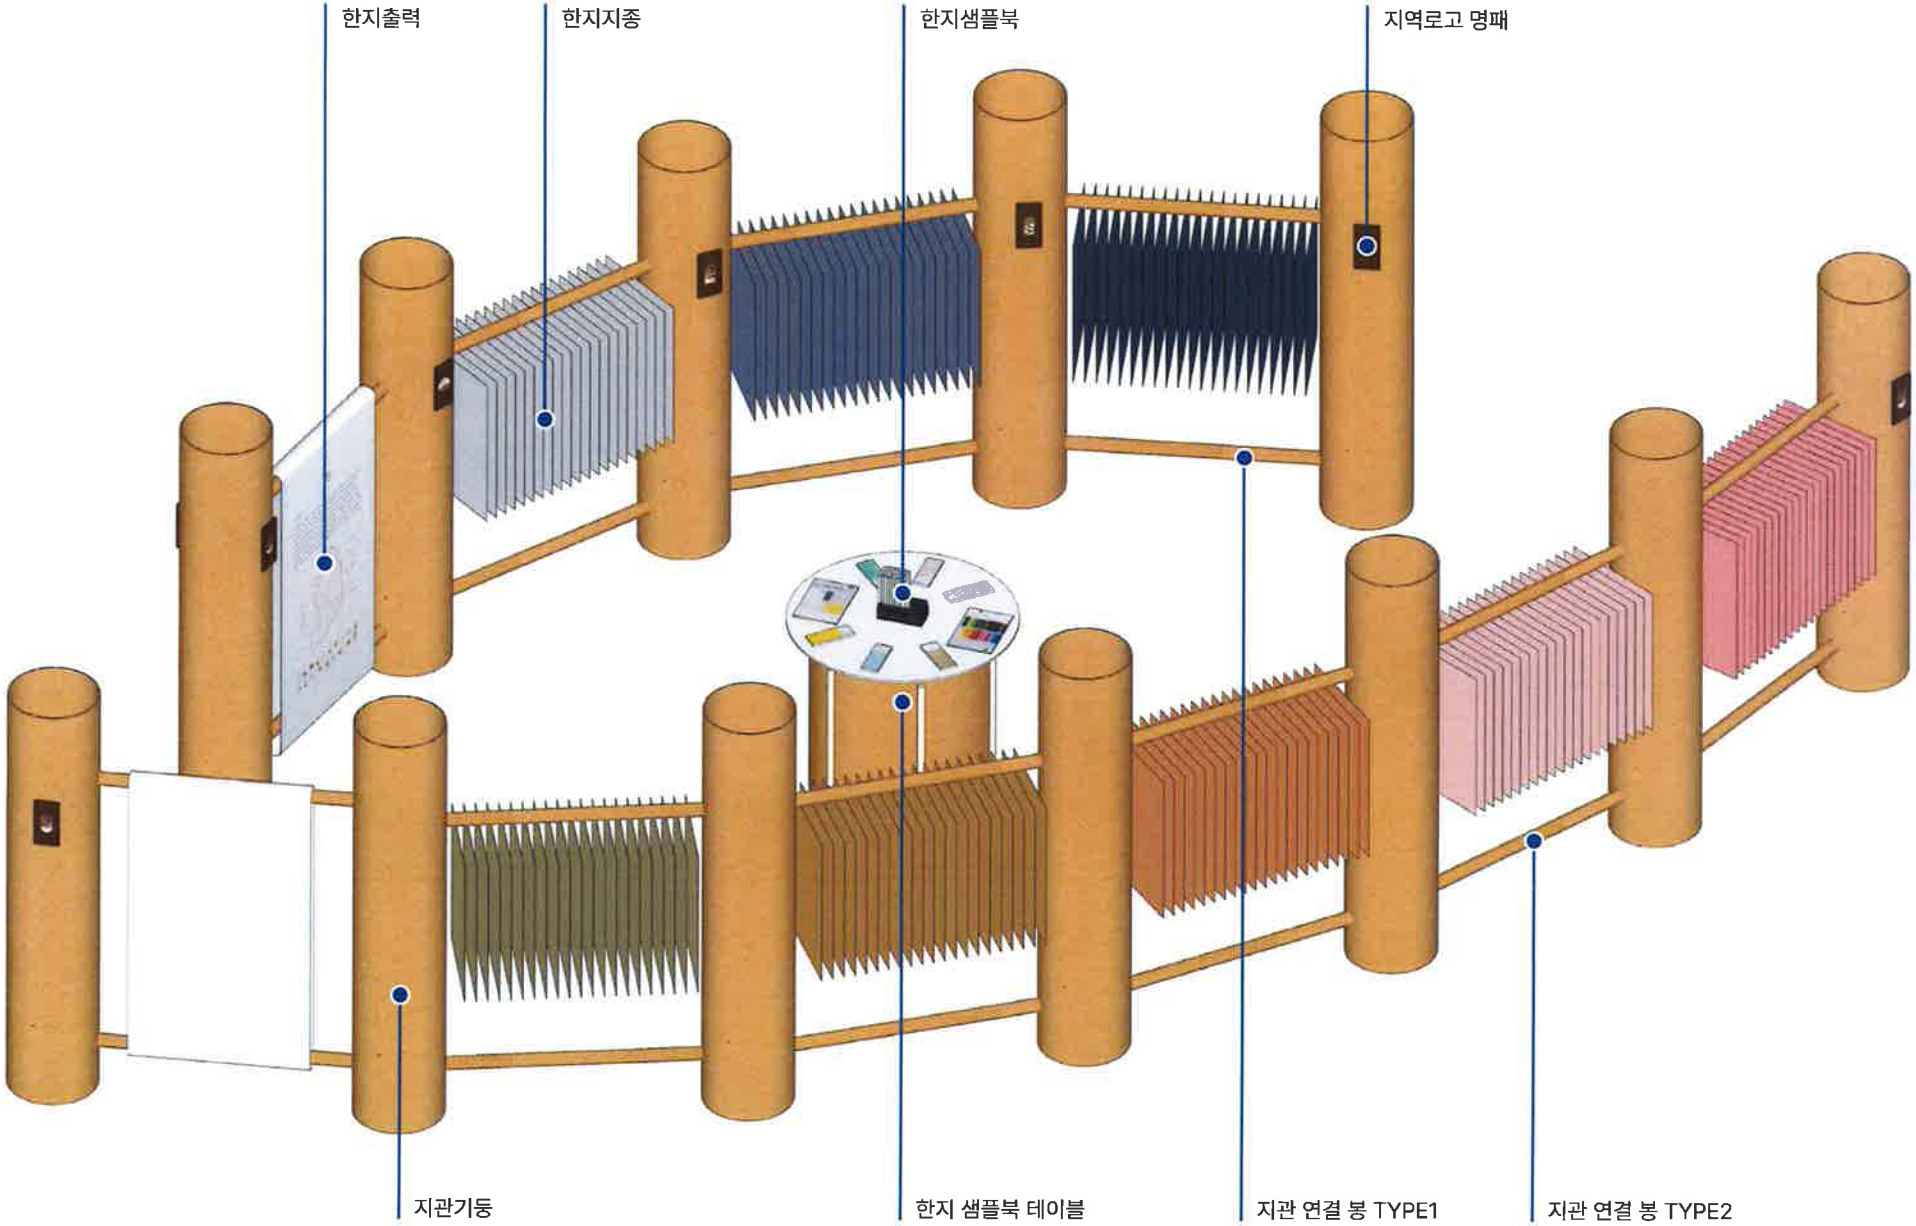
한지출력
한지지종
한지샘플북
지역로고 명패
지관기둥
한지 샘플북 테이블
지관 연결 봉 TYPE1
지관 연결 봉 TYPE2

02.한지지종

공진원 전시물품 지원

항목	사이즈	수량
한지 지종	연결봉 하나당 14장씩 (150-200g)	-
한지 샘플북	-	1SET

한국 제작 지원

항목	사이즈	수량
한지 출력	-	2EA
지역 로고 명패	112*225	19EA

* 한지출력물은 긴 하나의 한지로 출력해서 연결봉을 감싸고 양면테이프로 부착하는 형식

일본 현지 제작/출력

항목	사이즈	수량
지관기둥	지름500 /높이2,000	12EA
지관 연결 봉(TYPE1)	지름30/길이1,400	8EA
지관 연결 봉(TYPE2)	지름30/길이1,500	12EA
한지샘플북 테이블	지름1,000/높이850	1EA
한지샘플북 테이블 조명	길이600/조명 색상 4000K	8EA

티파이프 조명 참고 이미지

https://smartstore.naver.com/jaelectric/products/4440555744?NaPm=ct%3Dlfuesj1c%7Cci%3D47adb4a2304edb8849b288b7a74d84b9e9724f8d%7Ctr%3Dsls%7Csn%3D803869%7Chk%3D2df515bec809a493365a4ecde36ac680b9e15d45

디스플레이 참고 이미지

제작 참고 이미지

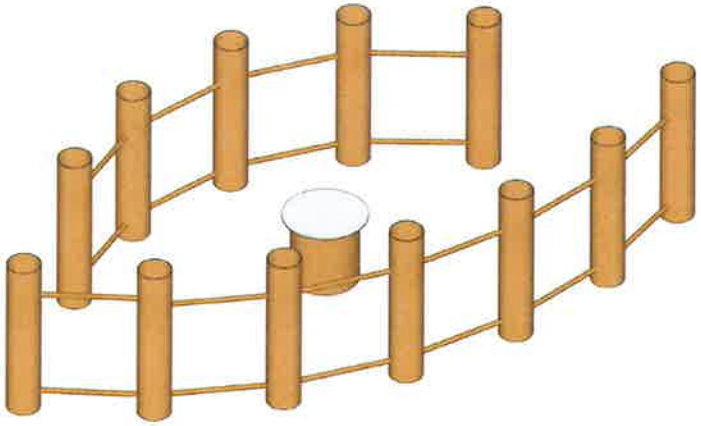

한지 샘플북 테이블 디테일 이미지

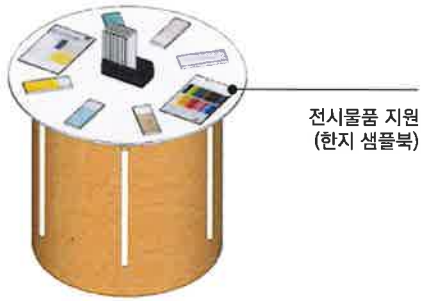

제작 참고 이미지

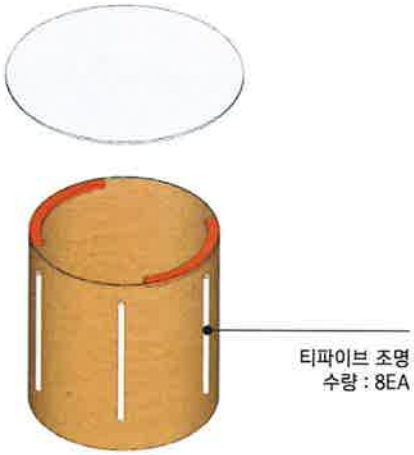

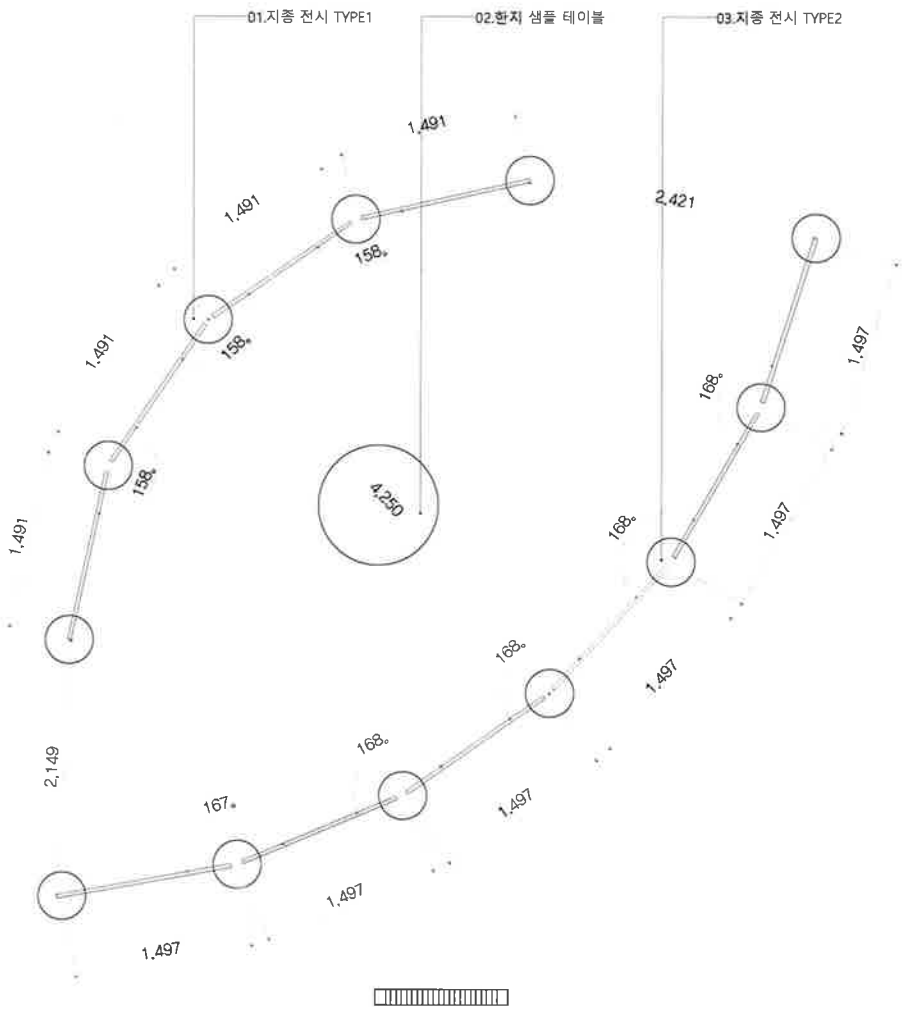

03 02.한지 지종

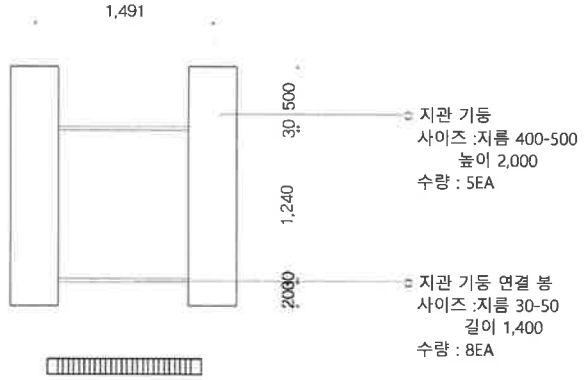

지종 전시 TYPE1

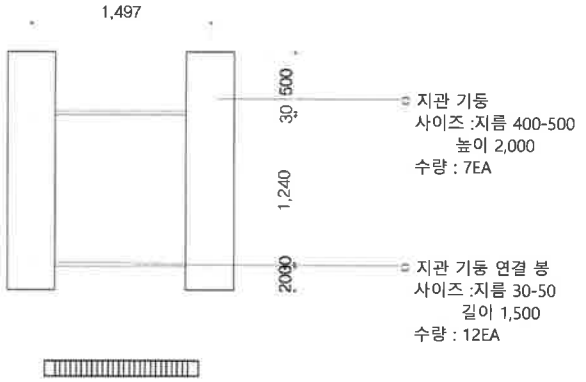

지종 전시 TYPE2

DPA DESIGN PROMOTION AGENCY

PROJECT TITLE

주일한국문화원
오늘한지

CAD FILE

APPROVED BY

NOTE

DRAWING TITLE

DESIGNED BY

DRAWN BY

CHECKED BY

DATE 2022. 04. 03

SCALE A4 : 1 / 60

DRAWING NO G – 101

SHEET NO 004

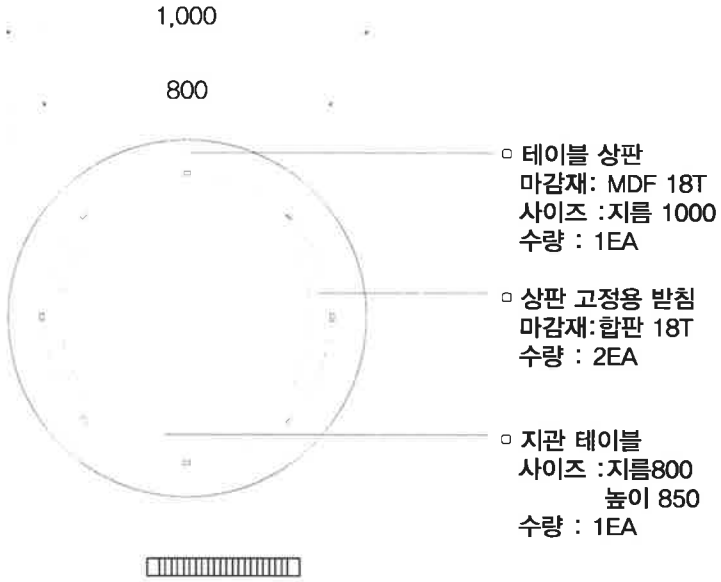

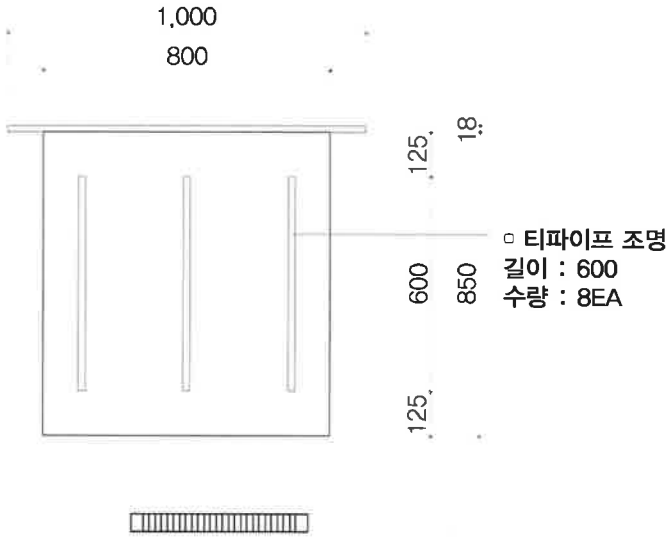

04 한지 샘플북 테이블

A4 1 / 20

DPA DESIGN PROMOTION AGENCY

PROJECT TITLE

주일한국문화원
오늘한지

CAD FILE

APPROVED BY

NOTE

DRAWING TITLE

DESIGNED BY

DRAWN BY

CHECKED BY

DATE 2022. 04. 03

SCALE A4 : 1 / 20

DRAWING NO G – 101

SHEET NO 005

03.체험

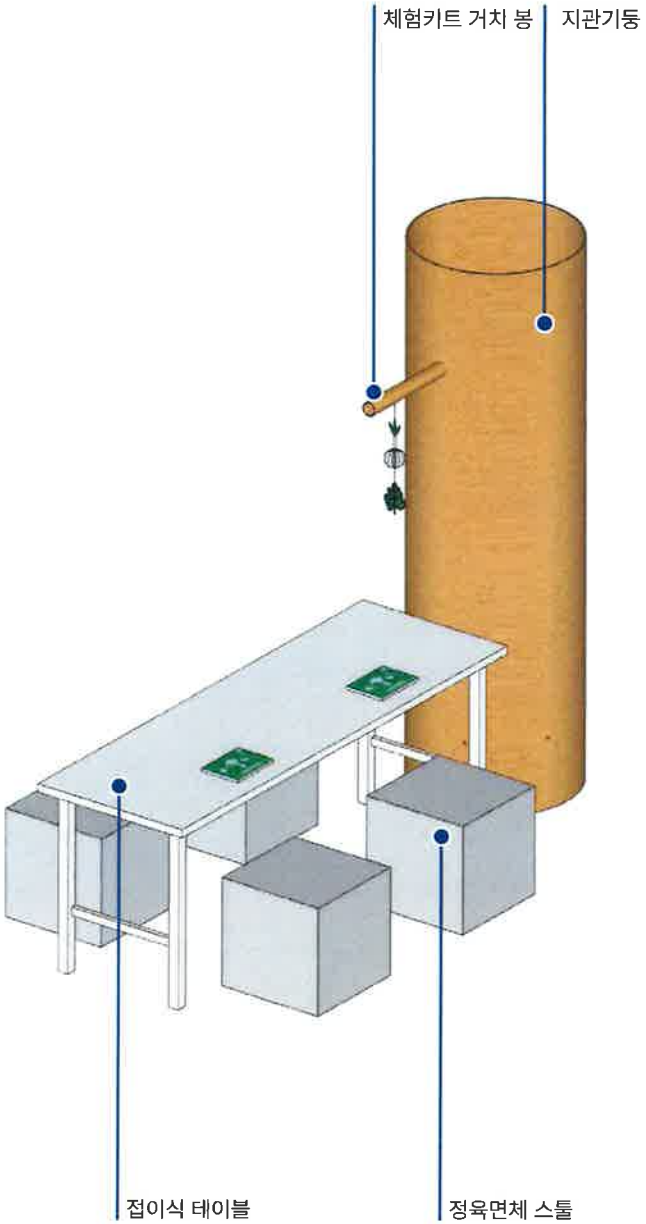

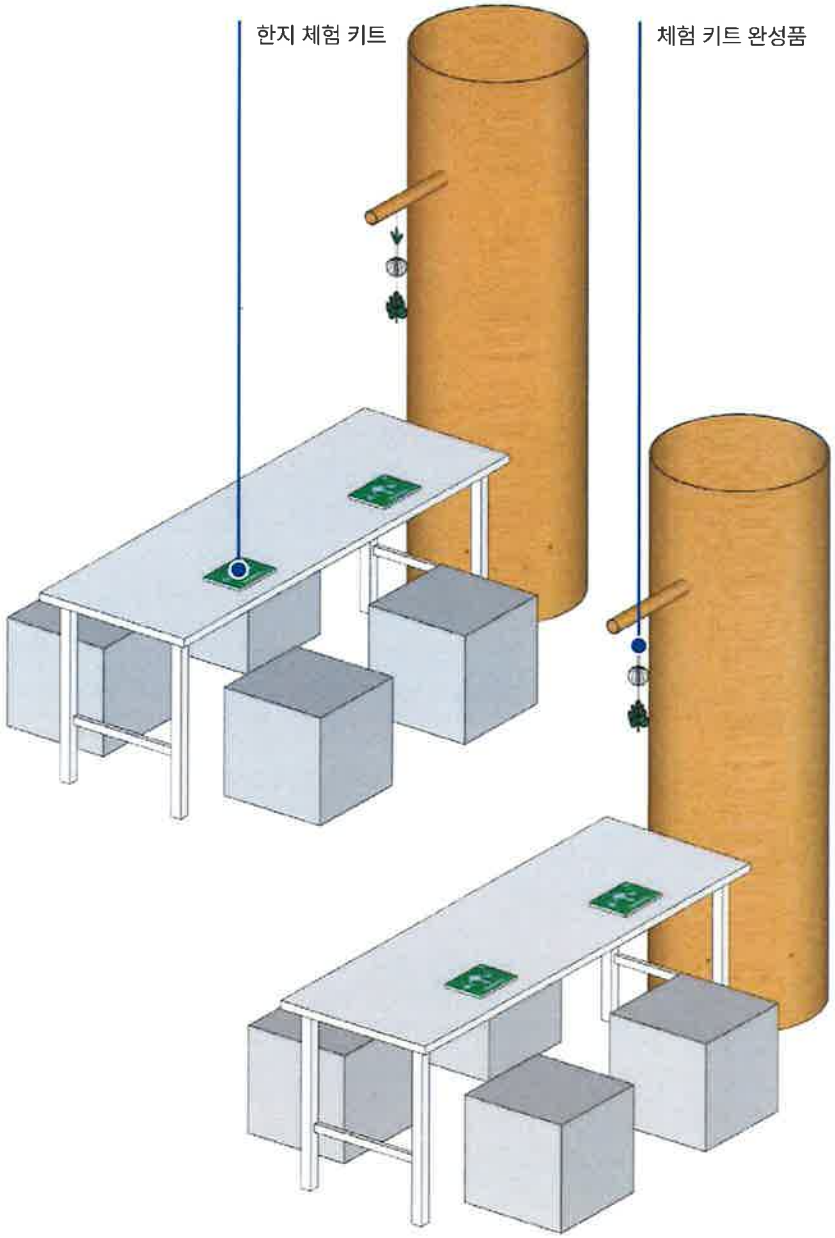

03.체험

공진원 전시물품 지원

항목	사이즈	수량
한지 체험 키트	-	-
체험키트 완성품	-	-

일본 현지 제작/출력

항목	사이즈	수량
지관기둥	지름600 /높이2,000	3EA
체험키트 거치 봉	지름30/길이300	3EA
시트컷팅 그래픽	-	-

주일한국문화원 보유 비품 사용

항목	사이즈	수량	사진
접이식 테이블	60*180*70	3EA	
정육면체 스툴	40*40*40	12EA	

디스플레이 참고 이미지

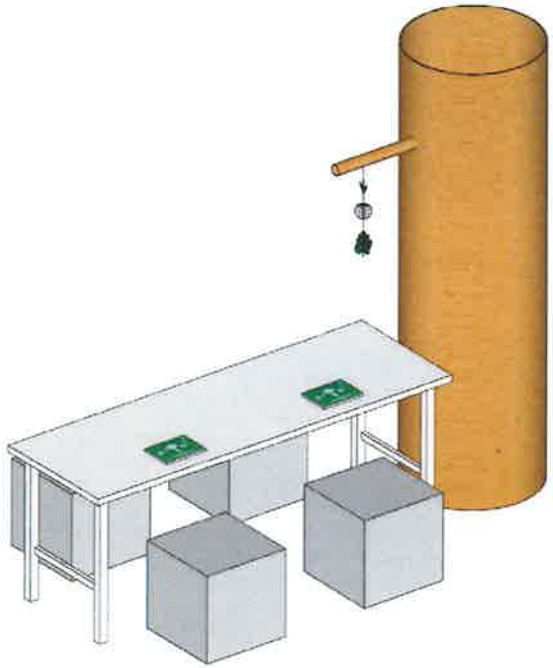

제작 참고 이미지

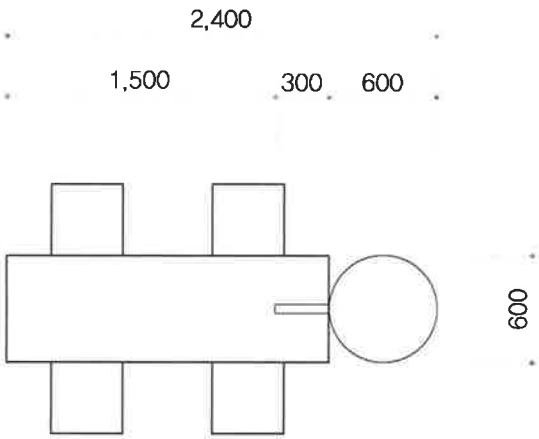

I TOP VIEW I

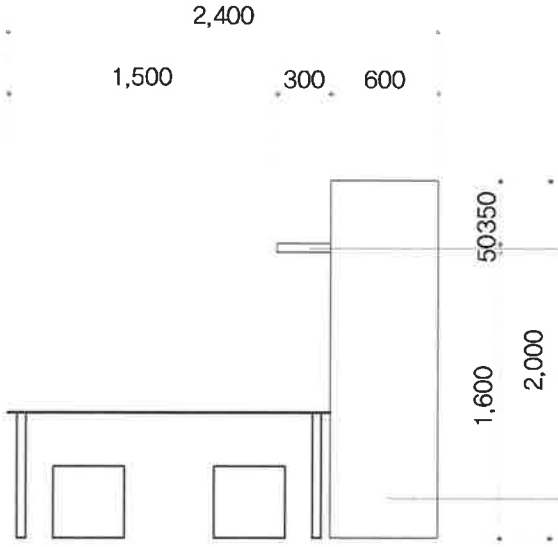

I FRONT VIEW I

□체험 키트 거치 봉
사이즈 :지름 30-50
길이 300
수량 : 3EA

□ 지관 기둥
사이즈 :지름 500-600
높이 2,000
수량 : 3EA

DPA DESIGN PROMOTION AGENCY

PROJECT TITLE

주일한국문화원
오늘한지

CAD FILE

APPROVED BY

NOTE

DRAWING TITLE

DESIGNED BY

DRAWN BY

CHECKED BY

DATE 2022. 04. 03

SCALE A4 : 1 / 40

DRAWING NO G – 101

SHEET NO 001

05 **03.체험**

A4 : 1 / 40

04.제품

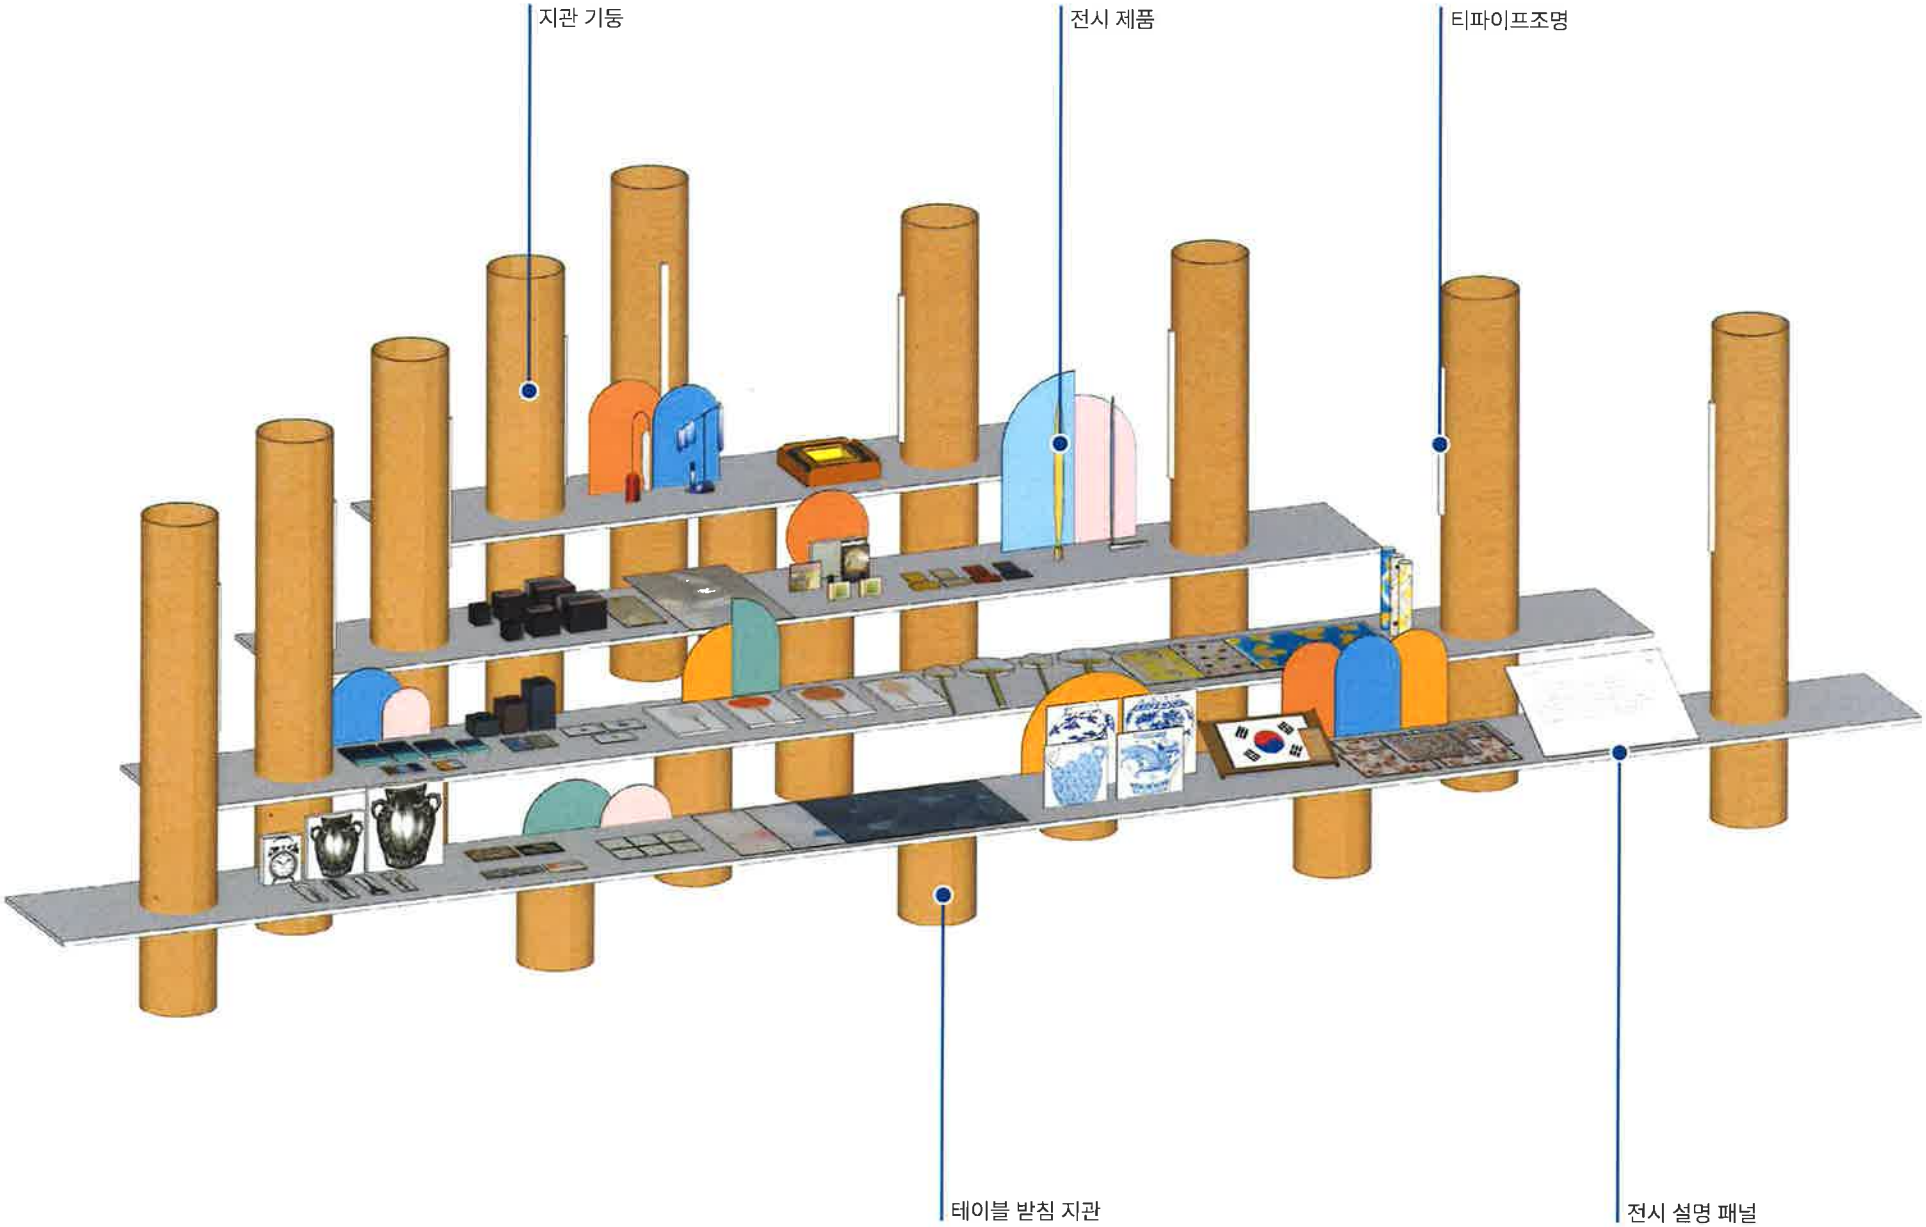

04.제품

공진원 전시물품 지원

항목	사이즈	수량
전시 제품	-	-

한국 제작 지원

항목	사이즈	수량
전시 설명 패널	지름600 /높이2,000	1EA

일본 현지 제작/출력

항목	사이즈	수량
지관 기둥	지름400 /높이2,000	9EA
테이블 받침 지관1	지름400 /높이1,000	1EA
테이블 받침 지관2	지름400 /높이800	1EA
테이블 받침 지관3	지름400 /높이600	2EA
테이블 받침 지관4	지름400 /높이400	3EA
티파이브 조명	길이600/조명색상4000K	9EA

티파이브 조명 참고 이미지

https://smartstore.naver.com/jaelectric/products/4440555744?NaPm=ct%3Dlfuesj1c%7Cci%3D47adb4a2304edb8849b288b7a74d84b9e9724f8d%7Ctr%3Dsls%7Csn%3D803869%7Chk%3D2df515bec809a493365a4ecde36ac680b9e15d45

디스플레이 참고 이미지

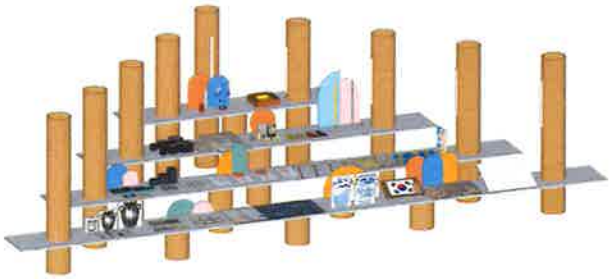

제작 참고 이미지

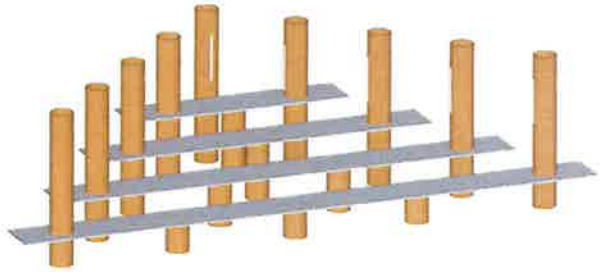

제품 테이블 받침 디테일

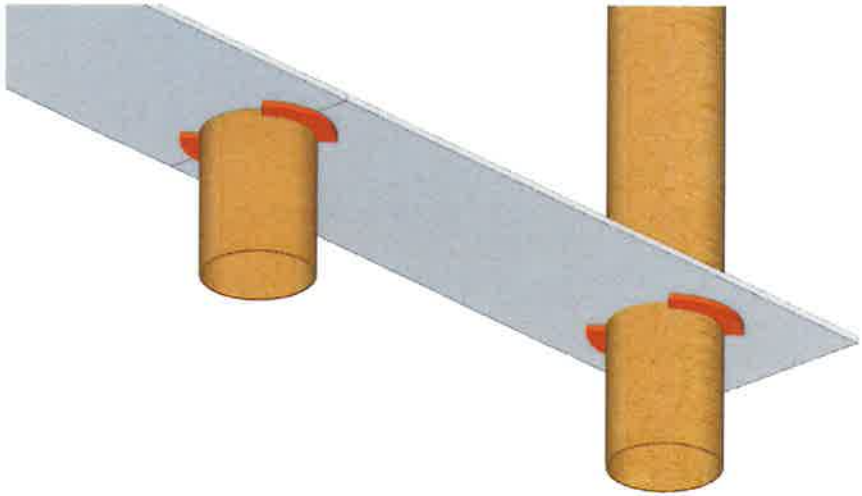

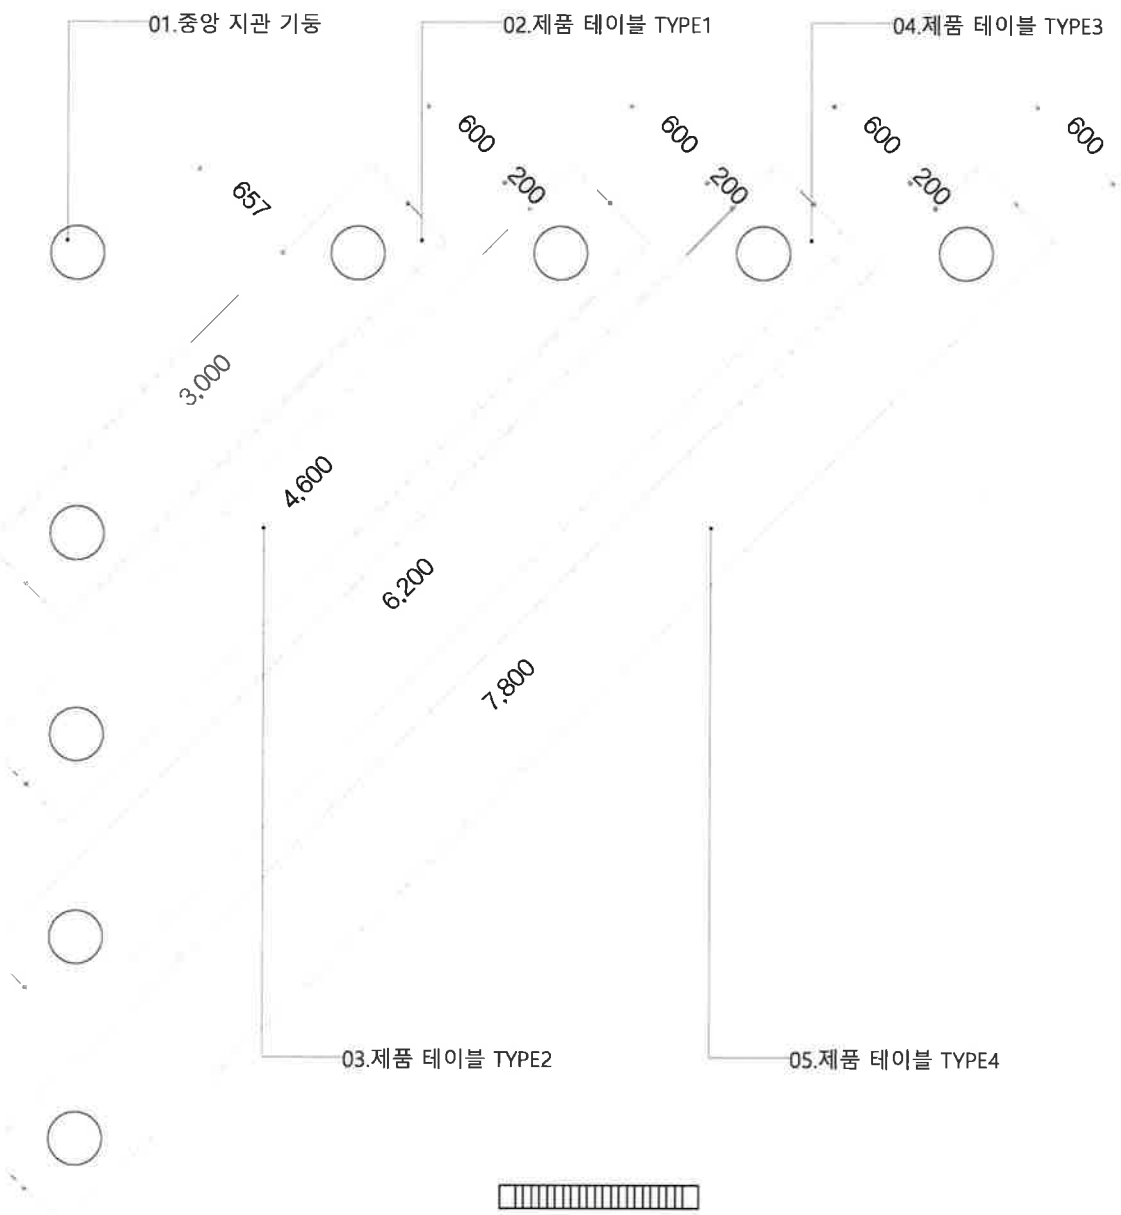

DPA DESIGN PROMOTION AGENCY

PROJECT TITLE

주일한국문화원
오늘한지

CAD FILE

APPROVED BY

NOTE

DRAWING TITLE

DESIGNED BY

DRAWN BY

CHECKED BY

DATE 2022. 04. 03

SCALE A4 : 1 / 40

DRAWING NO G – 101

SHEET NO 001

A4 : 1 / 40

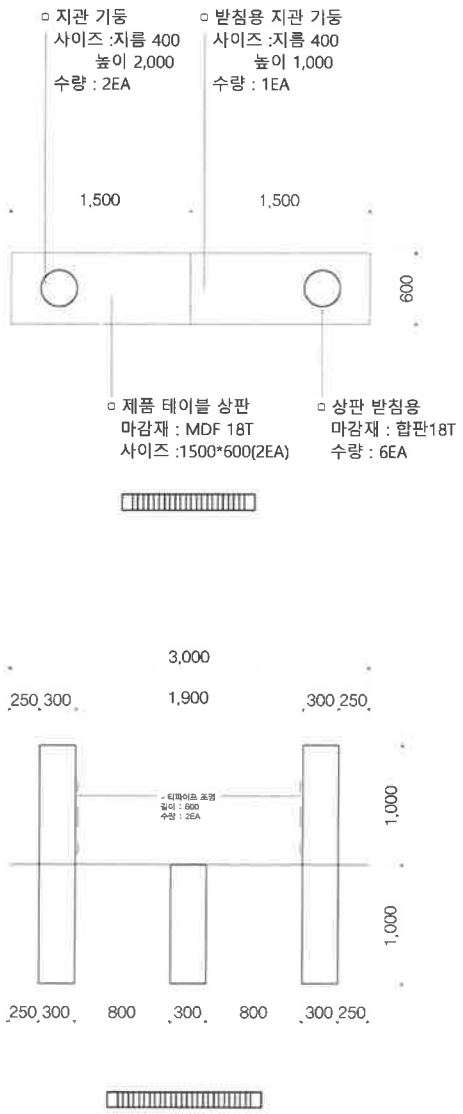

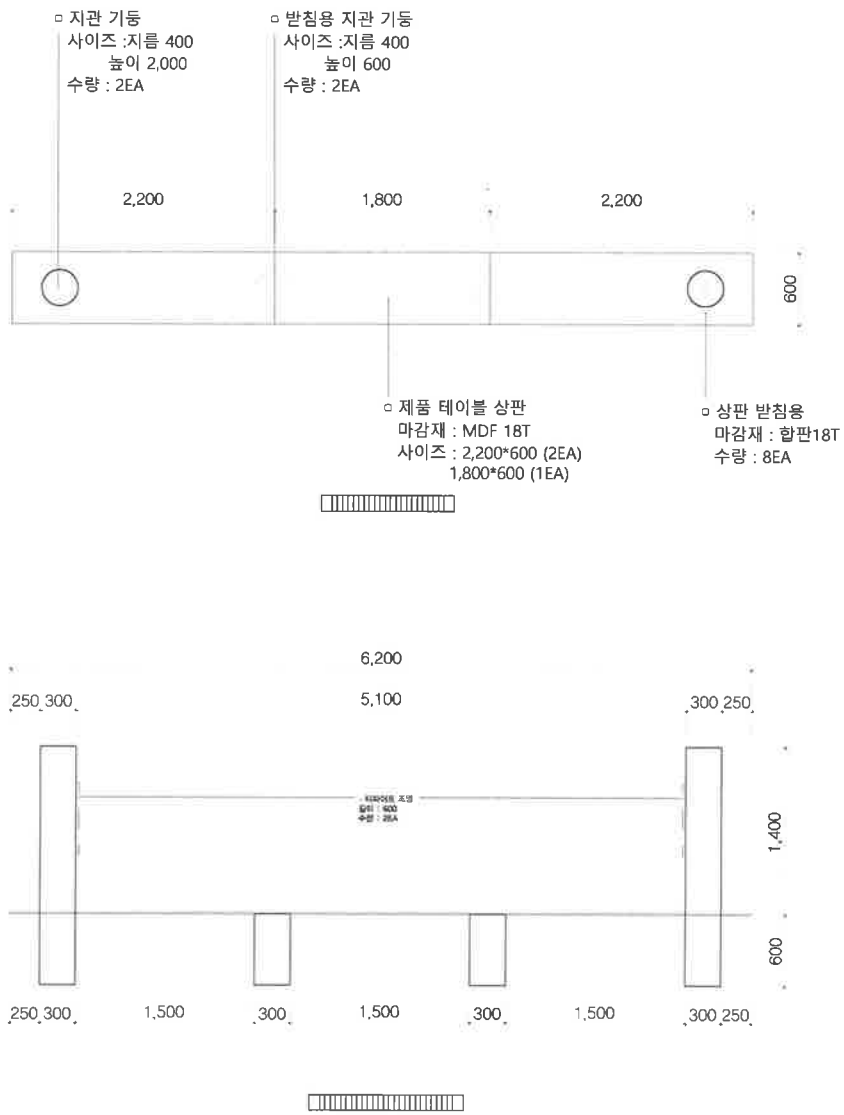

07 중앙 지관 기둥

제품 테이블 TYPE1

제품 테이블 TYPE3

DPA DESIGN PROMOTION AGENCY

PROJECT TITLE

주일한국문화원
오늘한지

CAD FILE

APPROVED BY

NOTE

DRAWING TITLE

DESIGNED BY

DRAWN BY

CHECKED BY

DATE 2022. 04. 03

SCALE A4 : 1 / 60

DRAWING NO G – 101

SHEET NO 008

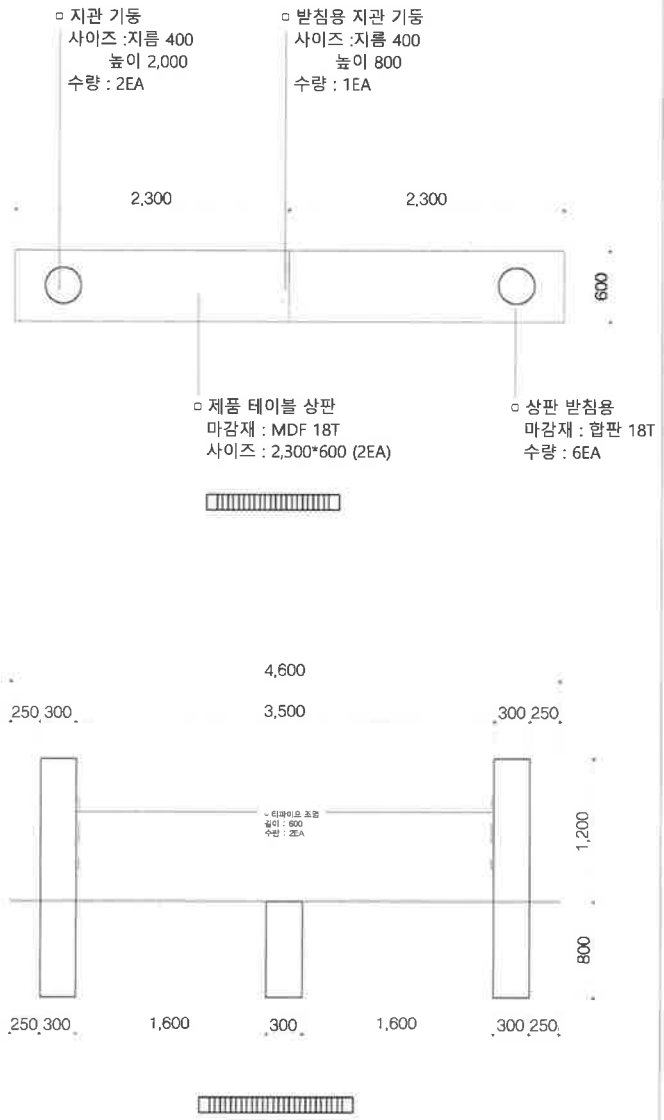

08 제품 테이블 TYPE2

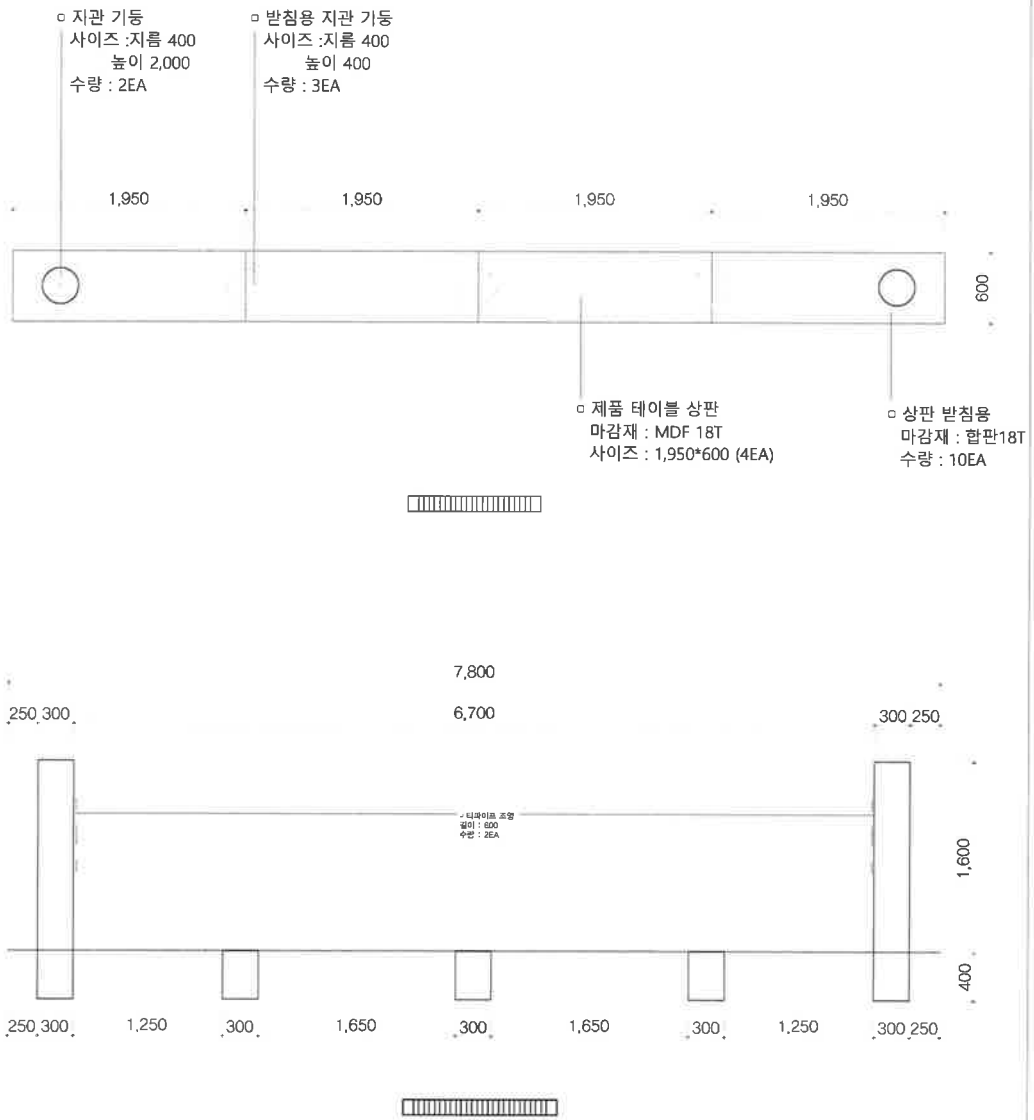

제품 테이블 TYPE4

DPA DESIGN PROMOTION AGENCY

PROJECT TITLE

주일한국문화원
오늘한지

CAD FILE

APPROVED BY

NOTE

DRAWING TITLE

DESIGNED BY

DRAWN BY

CHECKED BY

DATE 2022. 04. 03

SCALE A4 : 1 / 60

DRAWING NO G – 101

SHEET NO 009

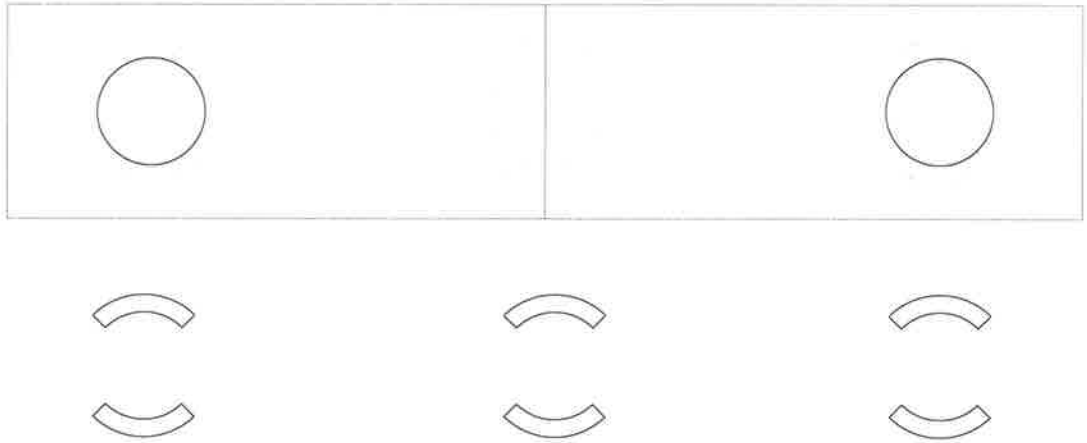

09 상판 받침 상세 도면

A4 : 1 / 20

DPA DESIGN PROMOTION AGENCY

PROJECT TITLE

주일한국문화원
오늘한지

CAD FILE

APPROVED BY

NOTE

DRAWING TITLE

열린공간 5F
GENERAL LIST

DESIGNED BY

DRAWN BY

CHECKED BY

DATE

2022. 04. 03

SCALE

A4 : 1 / 20

DRAWING NO

G – 101

SHEET NO

010

05.영상

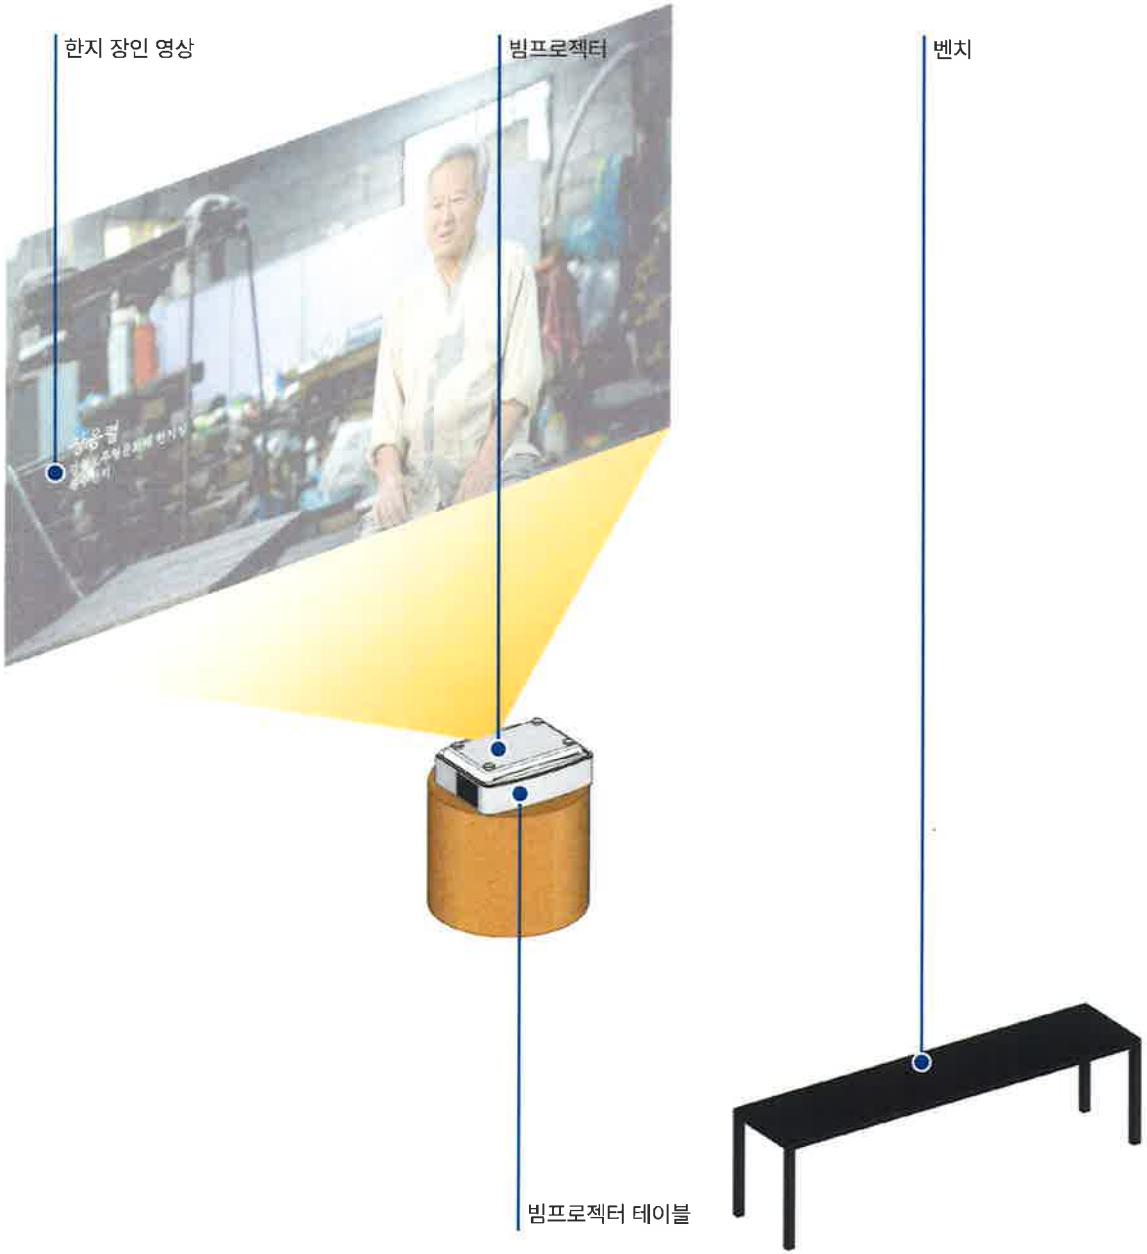

03.체험

공진원 전시물품 지원

항목	사이즈	수량
한지 장인 영상	-	-

일본 현지 제작/출력

항목	사이즈	수량
빔프로젝터 테이블	지름700 /높이500	1EA
영상 하부 시트컷팅	-	1EA

주일한국문화원 보유 비품 사용

항목	사이즈(CM)	수량	사진
벤치 모델명 BJURSTA(IKEA)	158*63*44	1EA	
빔프로젝터 모델명 HU85LS(LG)	68*34.7*12.8	1EA	

디스플레이 참고 이미지

제작 참고 이미지

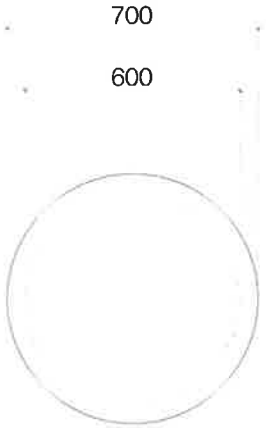

I TOP VIEW I

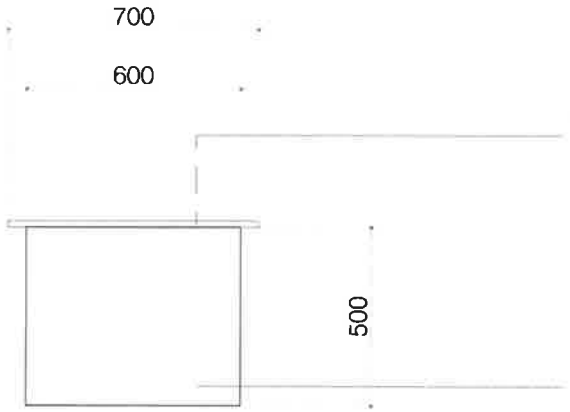

I FRONT VIEW I

▫ 테이블상판
마감재 : MDF18T
사이즈:지름700(1EA)

▫ 지관 테이블
사이즈 : 지름 600
높이 500(1EA)

10 빔프로젝터 테이블

A4 : 1 / 20

DPA DESIGN PROMOTION AGENCY

PROJECT TITLE
주일한국문화원
오늘한지

CAD FILE

APPROVED BY

NOTE

DRAWING TITLE
열린공간 5F
GENERAL LIST

DESIGNED BY

DRAWN BY

CHECKED BY

DATE
2022. 04. 03

SCALE
A4 : 1 / 20

DRAWING NO
G – 101

SHEET NO
010

06.스탬프/브로슈어/한지벽장

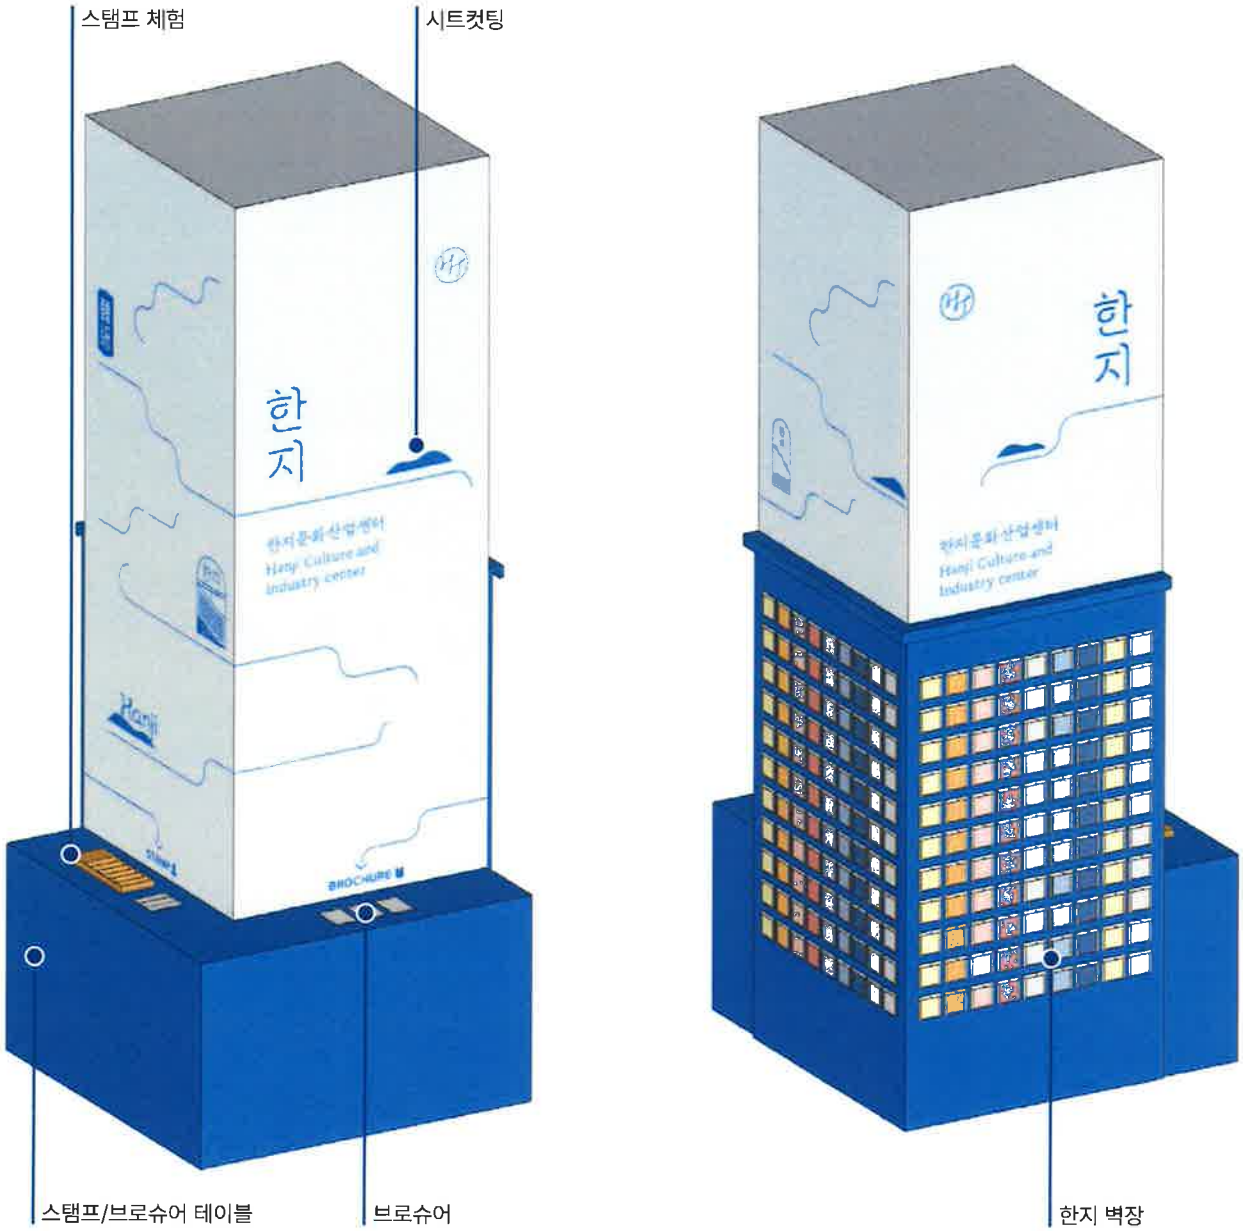

06.스탬프/브로슈어/한지벽장

공진원 전시물품 지원

항목	사이즈	수량
한지 벽장 샘플	105*105	-
스탬프 체험용 한지	-	-

한국 제작 지원

항목	사이즈	수량
브로슈어	90*200	-
스탬프	-	-

일본 현지 제작/출력

항목	사이즈	수량
기둥 시트컷팅	-	1EA
스탬프 브로슈어 테이블	상세도면 첨부	1EA
한지벽장	상세도면 첨부	1EA

스탬프 브로슈어 테이블/ 한지벽장 도장 컬러 지정

Hanji Blue
Pantone 660 C
C75 M45 Y0 K0
R60 G125 B200

디스플레이 참고 이미지

제작 참고 이미지

집기 디테일

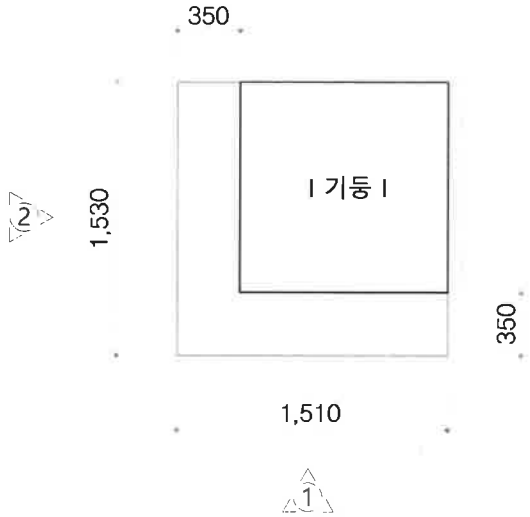

I TOP VIEW I

I ELEVATION 1 I

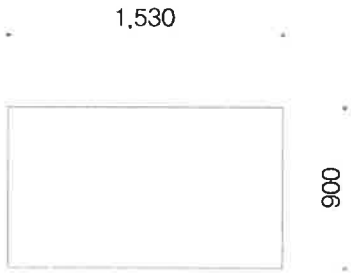

I ELEVATION 2 I

DPA DESIGN PROMOTION AGENCY

PROJECT TITLE

주일한국문화원
오늘한지

CAD FILE

APPROVED BY

NOTE

DRAWING TITLE

DESIGNED BY

DRAWN BY

CHECKED BY

DATE 2022. 04. 03

SCALE A4 : 1 / 40

DRAWING NO G – 101

SHEET NO 001

11 스탬프체험/브로슈어 테이블

A4 : 1 / 40

DETAIL

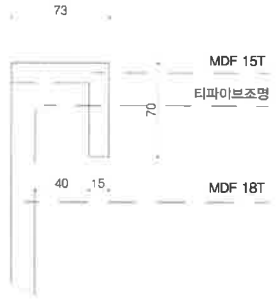

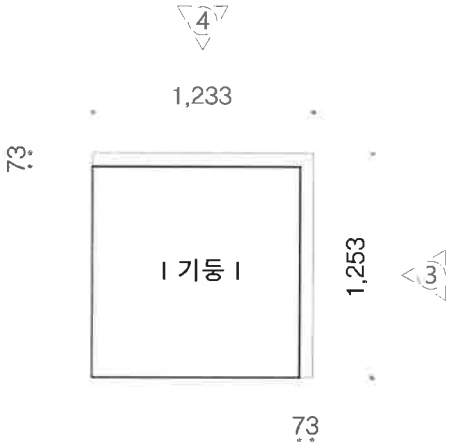

I TOP VIEW I

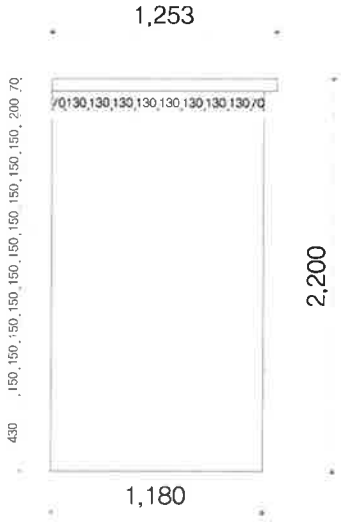

I ELEVATION 3 I

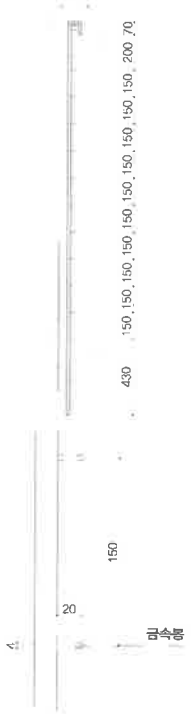

I SIDE VIEW I

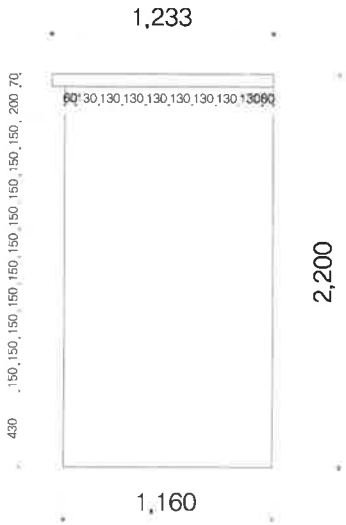

I ELEVATION 4 I

DPA DESIGN PROMOTION AGENCY

PROJECT TITLE

주일한국문화원
오늘한지

CAD FILE

APPROVED BY

NOTE

DRAWING TITLE

DESIGNED BY

DRAWN BY

CHECKED BY

DATE 2022. 04. 03

SCALE A4 : 1 / 40

DRAWING NO G – 101

SHEET NO 001

(12) 한지 벽장

A4 : 1 / 40